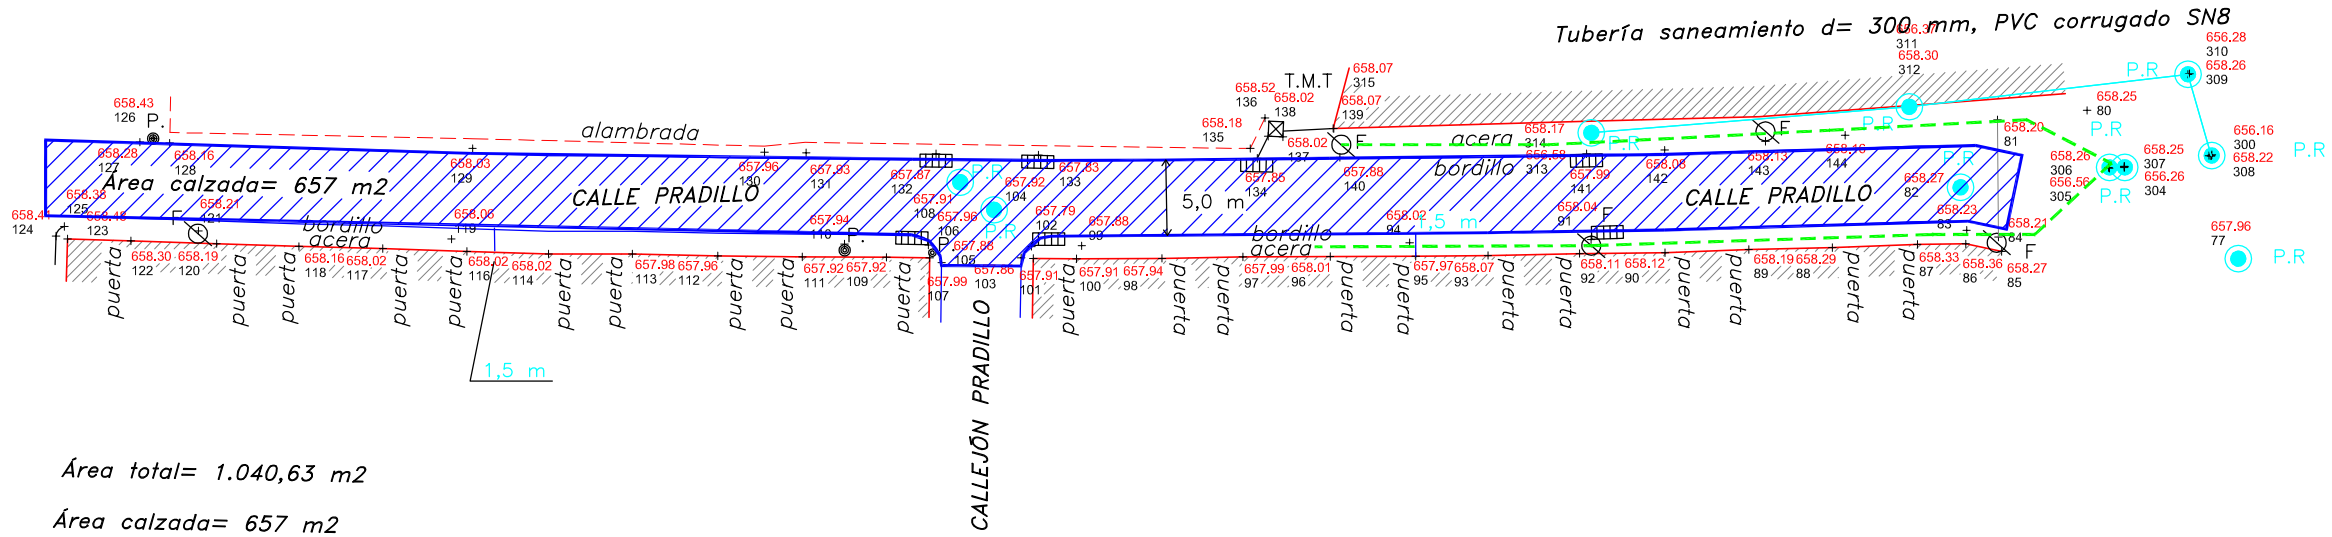

Área total= 1.040,63 m2

Área calzada= 657 m2

Área aceras= 383,63 m2

Bordillos= 2x133= 266 m

T. saneamiento 300 mm= 2x52= 104 m

N

FICHERO: D:\RAIZ\ALBERTO\2014\CARRANQUE\C211014\C1107142cotas.DWG

DIPUTACIÓN DE TOLEDO

PROYECTO DE

REURBANIZACIÓN DE LA CALLE PRADILLO Y MEJORAS EN SUS SERVICIOS DE SANEAMIENTO Y DISTRIBUCIÓN DE AGUA EN CARRANQUE (TOLEDO)

PLAN PROVINCIAL DE 2014, 2015 y 2016

PLANO	ESCALA	FECHA
PLANTA PROYECTADA CALLE PRADILLO	1/500	FEBRERO 2016

EL INGENIERO TÉCNICO DE OBRAS PÚBLICAS	PLANO Nº
ERNESTO DOMÍNGUEZ ÁLVAREZ	2