



ESCALAS {
 HORIZONTAL = 500
 VERTICAL = 50

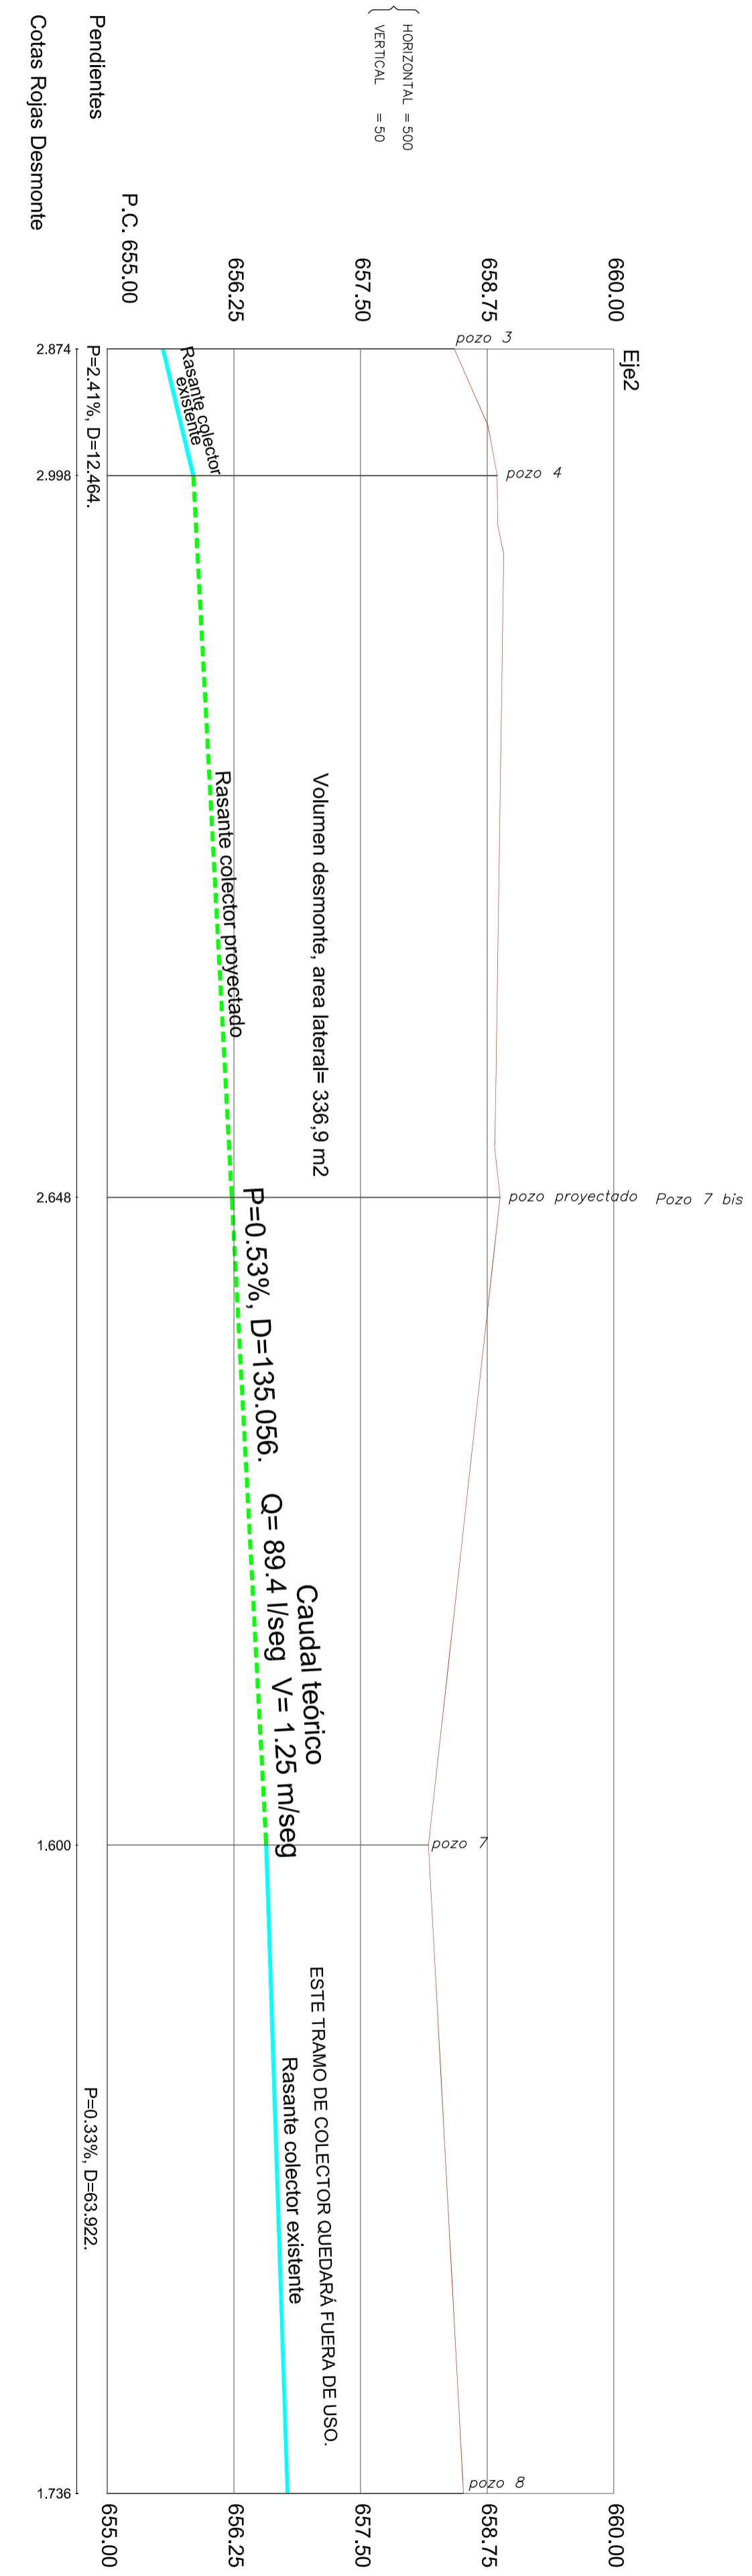

Pendientes	Cotas Rojas Desmonte	Cotas Rojas Terraplen	Cotas de Rasante	Cotas de Terreno	Distancias a Origen	Distancias Parciales	Numeracion de Perfiles	Diagrama de Curvatura	Códigos
P=2.41%, D=12.464.	2.874	2.998	655.550	658.424	0.000	0.000	1	L=12.464	249
			655.850	658.848	12.464	12.464	2	L=71.179	244
			656.229	658.877	83.644	83.644	3	L=63.876	206
			656.570	658.170	147.520	147.520	4	L=63.921	205
			656.780	658.516	211.442	211.442	5		
					63.922	63.922			

FICHERO: D:\RAZALBERTO\2015\CARRANQUE\CG702152.DWG


DIPUTACIÓN DE TOLEDO
 PROYECTO DE REURBANIZACIÓN DE LA CALLE PRADILLO Y MEJORAS EN SUS SERVICIOS DE SANEAMIENTO Y DISTRIBUCIÓN DE AGUA EN CARRANQUE (TOLEDO)
 PLAN PROVINCIAL DE 2014, 2015 Y 2016

PLANO	PERFIL LONGITUDINAL COLECTOR PROYECTADO	ESCALA	FECHA
	CALLE PRADILLO	E.H. 1/500	FEBRERO 2016
	EL INGENIERO TÉCNICO DE OBRAS PÚBLICAS	E.V. 1/50	PLANO Nº
	ERNESTO DOMÍNGUEZ ALVAREZ		6