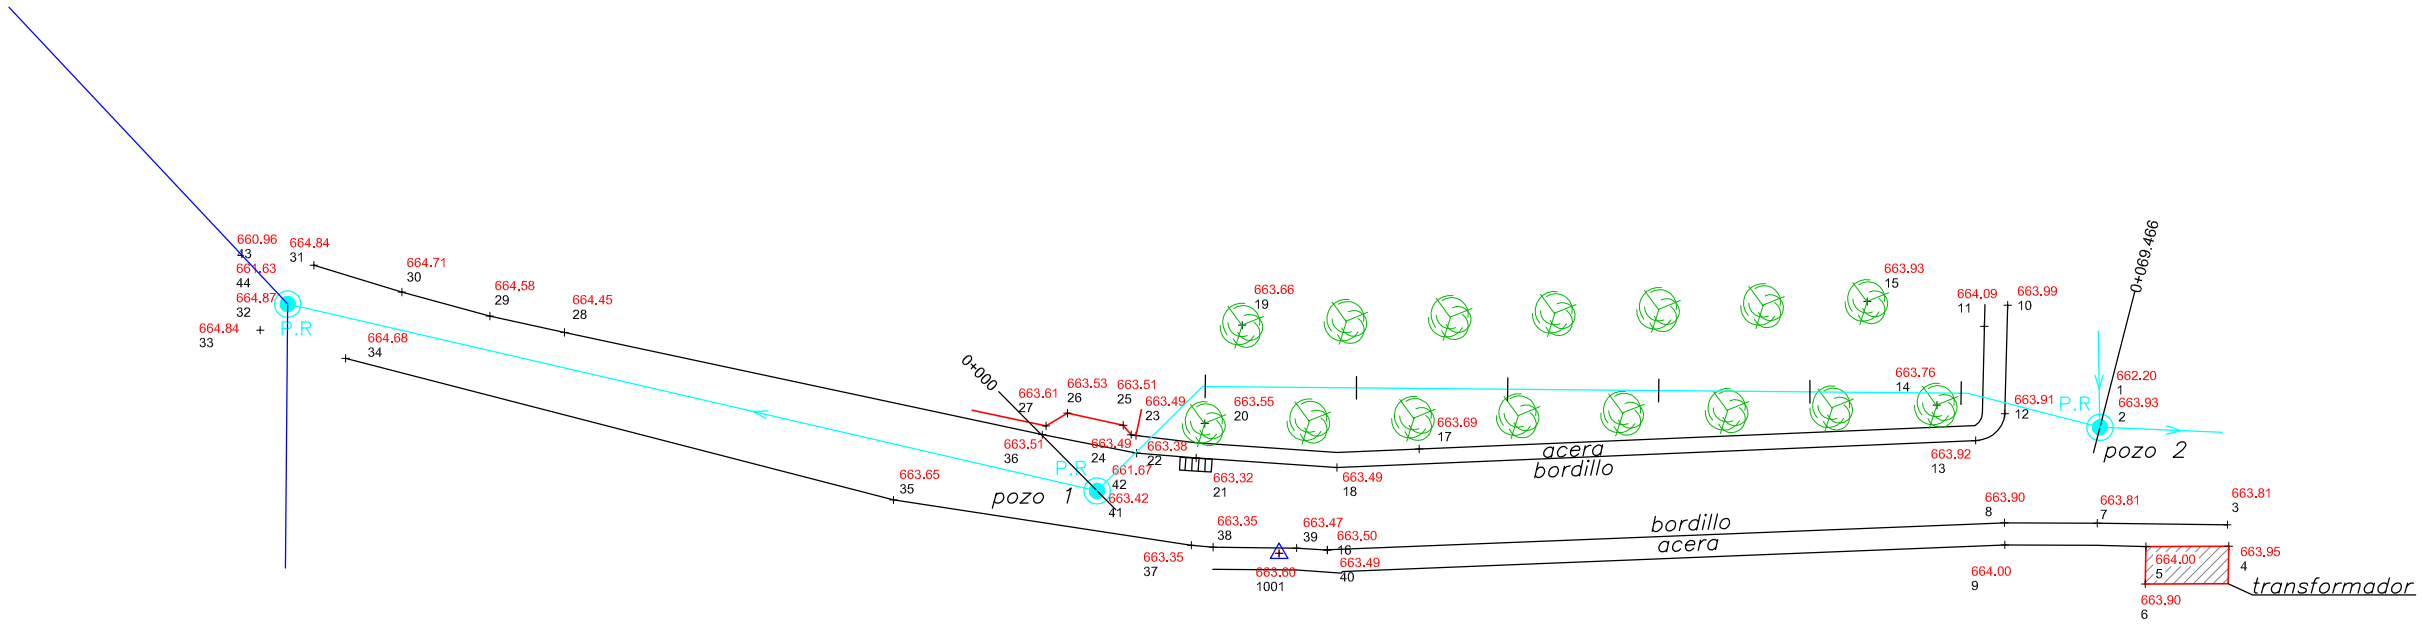

LEYENDA

BASE DE REPLANTEO	△
POZO DE REGISTRO	◉ P.R
ARMARIO DE LUZ	◪
ARMARIO	▭
FAROLA	F ⊘
ARQUETA DE AGUA	A □
ARQUETA DE LUZ	L □
SUMIDERO	▥
ARBOL	
POSTE DE MADERA	P.●
POSTE DE HORMIGÓN	P.H. ■
TORRETA METÁLICA	T.M.T ⊠
BOCA DE RIEGO	B.R. ◓

FICHERO: C:\ALBERTO\2016\CARRANQUE\C040216.DWG

DIPUTACIÓN DE TOLEDO

PROYECTO DE

REURBANIZACIÓN DE LA CALLE PRADILLO Y MEJORAS EN SUS SERVICIOS DE SANEAMIENTO Y DISTRIBUCIÓN DE AGUA EN CARRANQUE (TOLEDO)

PLAN PROVINCIAL DE 2014, 2015 y 2016

PLANO	ESCALA	FECHA
PLANTA PROYECTADA ZONA POLÍGONO ALTO PRADILLO	1/500	FEBRERO 2016

EL INGENIERO TÉCNICO DE OBRAS PÚBLICAS

ERNESTO DOMÍNGUEZ ÁLVAREZ

PLANO Nº

7