
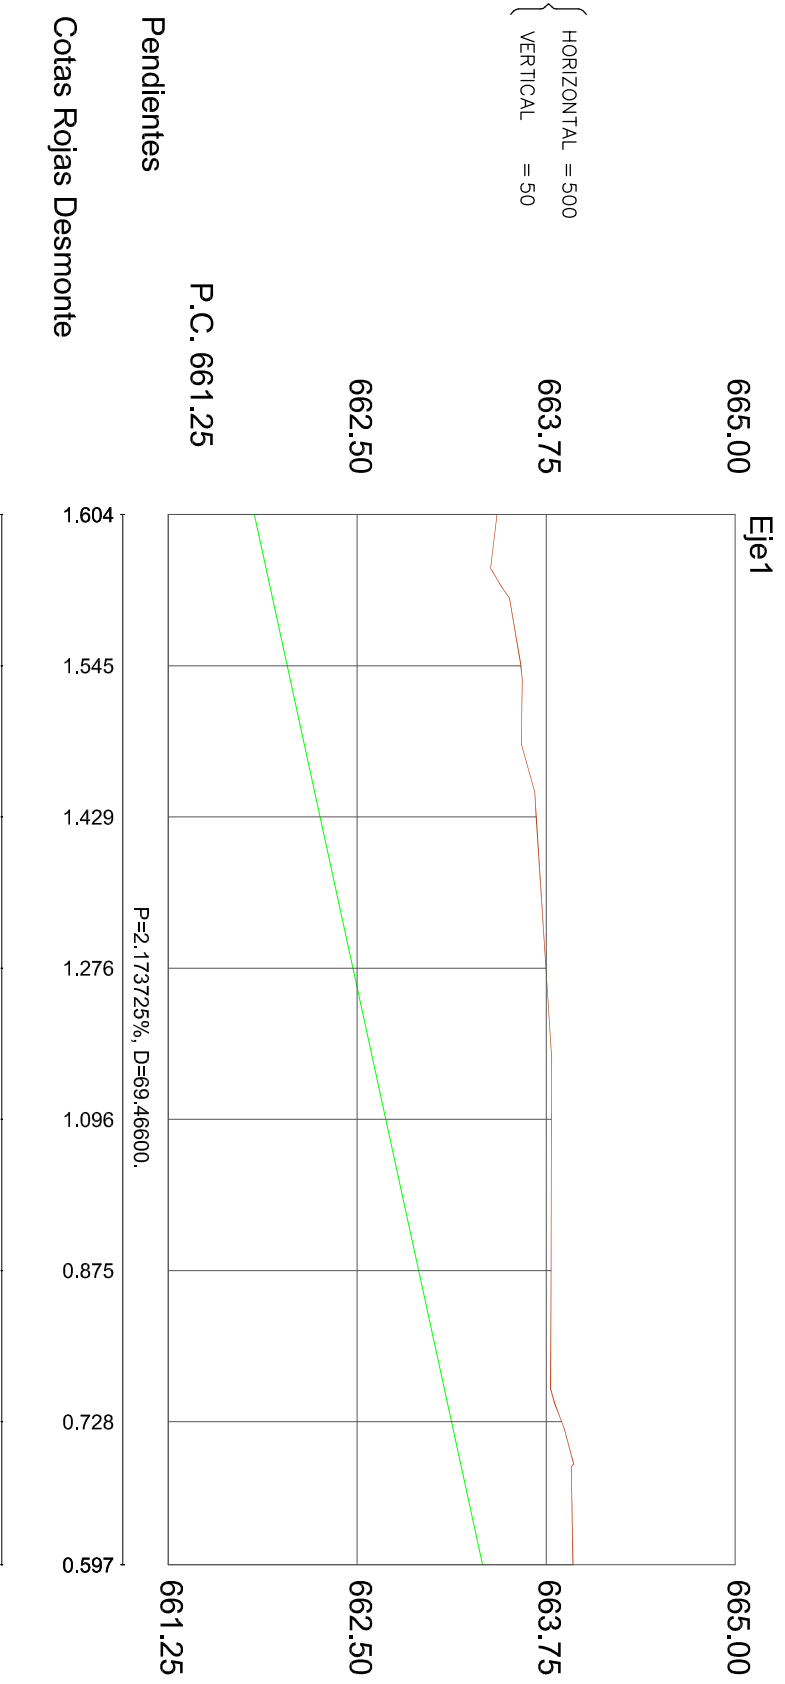


ESCALAS { HORIZONTAL = 500
VERTICAL = 50

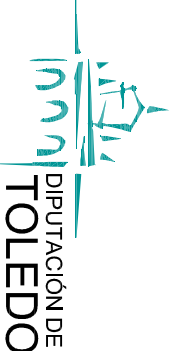

Pendientes	P.C. 661.25
Cotas Rojas Desmonte	
Cotas Rojas Terraplen	
Cotas de Rasante	661.820
Cotas de Terreno	663.330
Distancias a Origen	661.820
Distancias Parciales	662.037
Numeracion de Perfiles	662.255
	662.472
	662.689
	662.907
	663.124
	663.330

FICHERO: C:\ALBERTO\2016\CARRANQUE\C040216.DWG

 <p>DIPUTACIÓN DE TOLEDO</p>		<p>PROYECTO DE REURBANIZACIÓN DE LA CALLE PRADILLO Y MEJORAS EN SUS SERVICIOS DE SANEAMIENTO Y DISTRIBUCIÓN DE AGUA EN CARRANQUE (TOLEDO) PLAN PROVINCIAL DE 2014, 2015 y 2016</p>		
				PLANO
EL INGENIERO TÉCNICO DE OBRAS PÚBLICAS		ZONA POLÍGONO ALTO PRADILLO	1/500	FEBRERO 2016
ERNESTO DOMÍNGUEZ ÁLVAREZ				PLANO Nº
				8