


ESCALAS { HORIZONTAL = 500
VERTICAL = 50

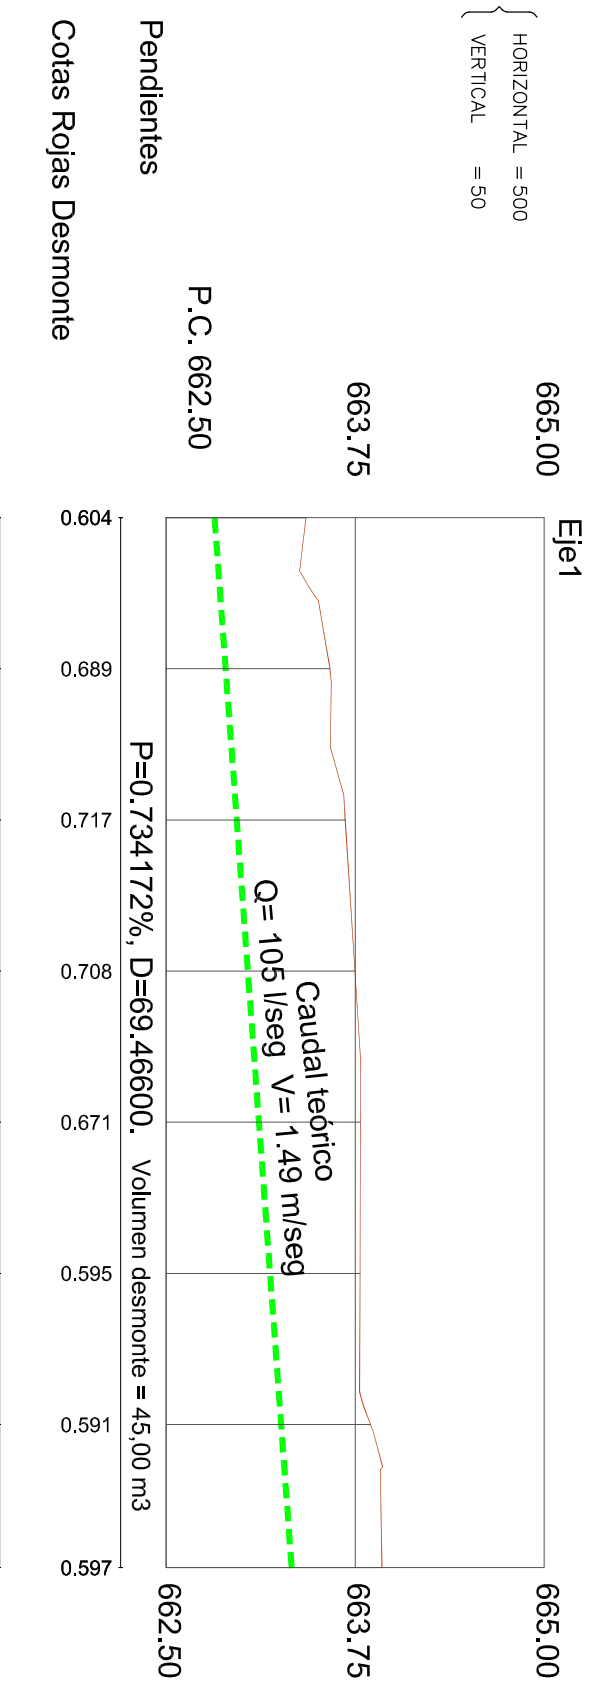

Cotas Rojas Terraplen									
Cotas de Rasante									
Cotas de Terreno									
Distancias a Origen	0.000	10.000	20.000	30.000	40.000	50.000	60.000	69.466	
Distancias Parciales	0.000	10.000	10.000	10.000	10.000	10.000	10.000	9.466	
Numeracion de Perfiles	1	2	3	4	5	6	7	8	

FICHERO: C:\ALBERTO\2016\CARRANQUE\CO40216.DWG

<p>DIPUTACIÓN DE TOLEDO</p>	<p>PROYECTO DE REURBANIZACIÓN DE LA CALLE PRADILLO Y MEJORAS EN SUS SERVICIOS DE SANEAMIENTO Y DISTRIBUCIÓN DE AGUA EN CARRANQUE (TOLEDO)</p>	
	<p>PLAN PROVINCIAL DE 2014, 2015 y 2016</p>	

PLANO	PERFIL LONGITUDINAL COLECTOR PROYECTADO	ESCALA	FECHA
	ZONA POLÍGONO ALTO PRADILLO	1/500	FEBRERO 2016
EL INGENIERO TÉCNICO DE OBRAS PÚBLICAS			PLANO Nº
ERNESTO DOMÍNGUEZ ÁLVAREZ			9