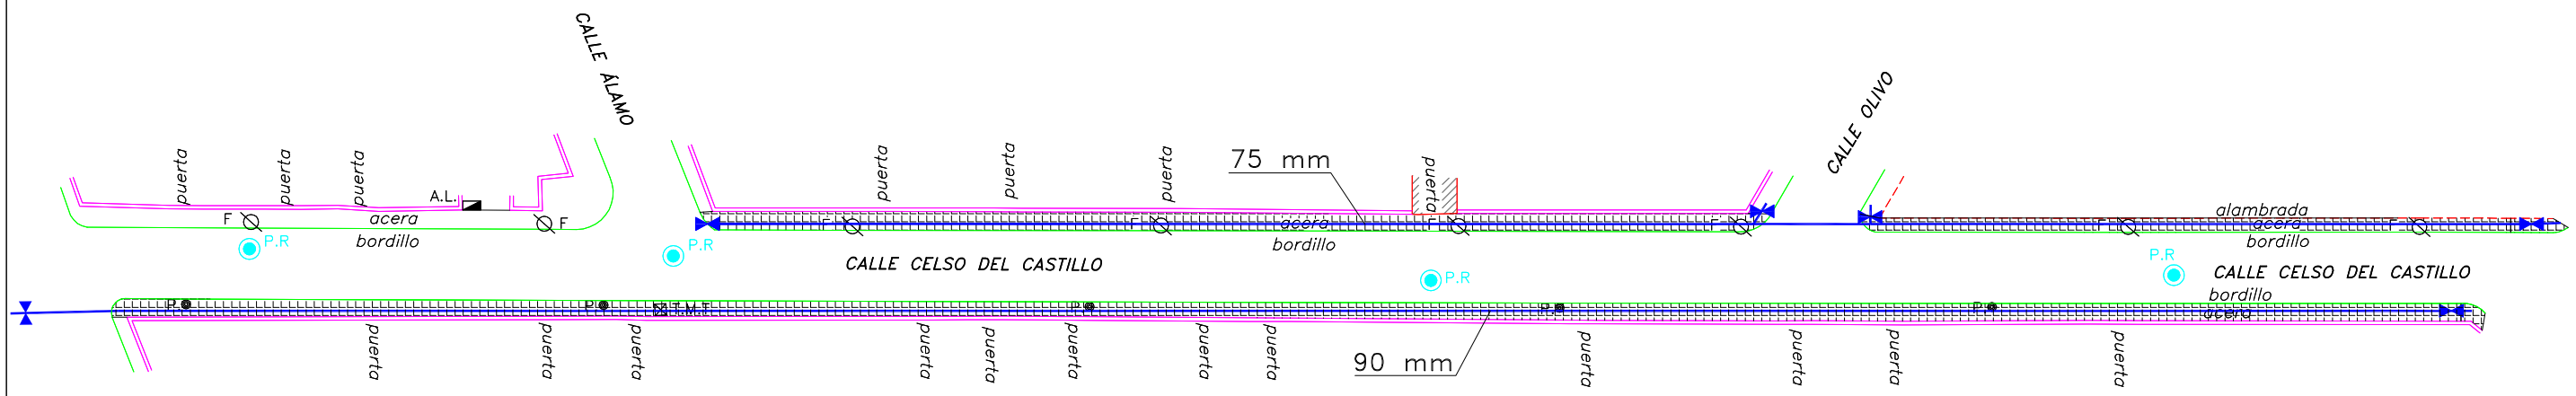

LEYENDA

PAVIMENTO DE ACERA LOSETA
- ZAHORRA ARTIFICIAL e=10 cm.
- HORMIGÓN HM-15 e = 10 cm.
- BALDOSA HIDRÚLICA

RED DE AGUA PVC

VÁLVULA DE CORTE

N

FICHERO: C:\ALBERTO\2016\OTERO\0110316.DWG

DIPUTACIÓN DE TOLEDO

PROYECTO DE
PAVIMENTACIÓN DE CALLE CELSO DEL CASTILLO EN OTERO (Toledo)

PLANO	ESCALA	FECHA
PLANTA PROYECTADA	1/500	MARZO 2016

EL INGENIERO TÉCNICO DE OBRAS PÚBLICAS	PLANO Nº
JESÚS SERRANO FERRER	2