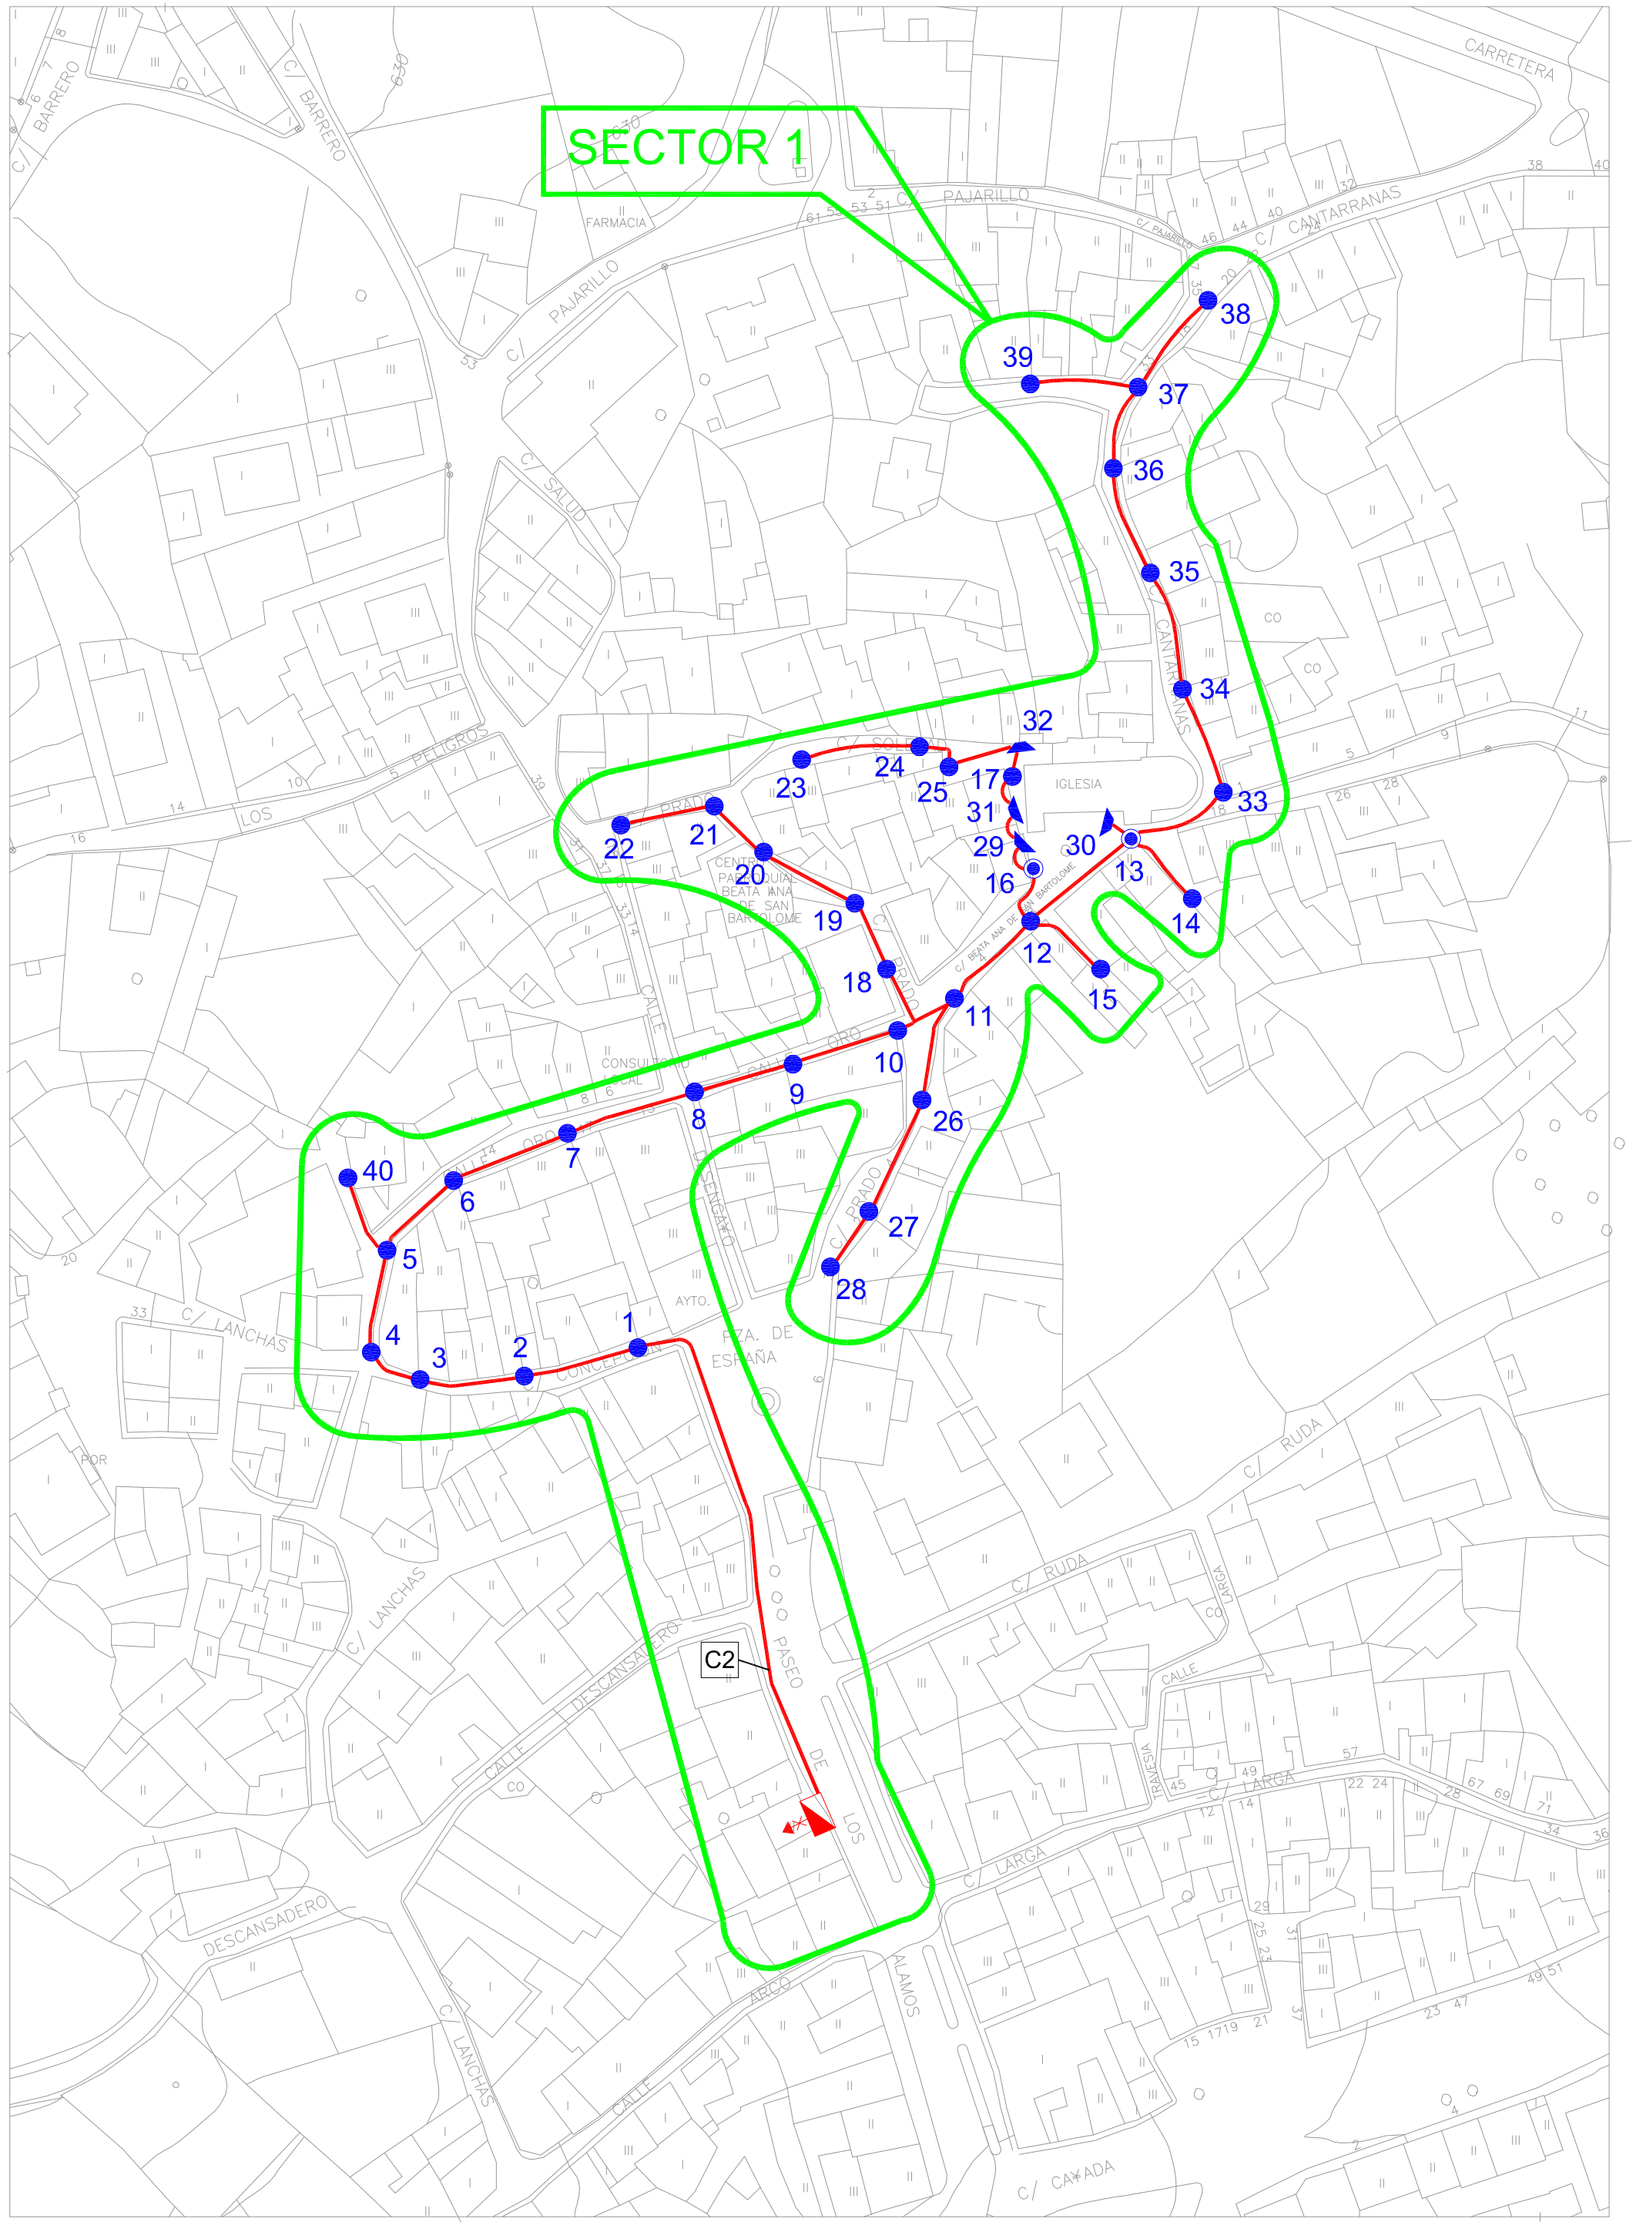

LEYENDA SISTEMA ALUMBRADO PUBLICO INSTALACION ELECTRICA

	CENTRO DE MANDO, CONTROL Y PROTECCION DE ALUMBRADO PUBLICO EXISTENTE A SUSTITUIR, SEGUN PROYECTO, HOMOLOGADO POR EL AYUNTAMIENTO
	LINEA ELECTRICA ALIMENTACION ACOMETIDA A C.M.A.P. DE A.P., DE 4 x 16 MM^2. DE SECCION, DE COBRE, CONDUCTORES MULTIPOLARES DE 0,6/1 KV., DE AISLAMIENTO EN POLIETILENO RETICULADO EN INSTALACION SUBTERRANEA BAJO TUBO, SEGUN EXPECIFICACIONES TECNICAS DEL PRESENTE PROYECTO
	LINEA ELECTRICA ALIMENTACION A PUNTOS DE LUZ DE A.P., DE 5 x 6 mm.,^{2} DE SECCION, DE COBRE, CONDUCTORES MULTIPOLARES DE 0,6/1 KV., DE AISLAMIENTO EN POLIETILENO RETICULADO EN INSTALACION AEREA GRAPEADA EN FACHADA MEDIANTE TACO CON DISTANCIADOR Y BRIDA, SEGUN EXPECIFICACIONES TECNICAS DEL PRESENTE PROYECTO

LEYENDA SISTEMA ALUMBRADO PUBLICO PUNTOS DE LUZ.

- Brazo Mural en fachada, A INSTALAR, con luminaria LED BGP-203 de Philips ó equivalente de 5.000 lúmenes.
- Brazo Mural en fachada, A INSTALAR, con luminaria LED BGP-203 de Philips ó equivalente de 6.000 lúmenes.
- Proyector ASIMÉTRICO A INSTALAR, modelo CORELINE LED de Philips ó equivalante de 12.000 lúmenes.

N.

DIPUTACIÓN DE TOLEDO

PROYECTO DE

RENOVACIÓN, MEDIANTE LA INSTALACIÓN DE SISTEMAS DE EFICIENCIA Y AHORRO DE ENERGÍA LED, DEL SISTEMA DE ALUMBRADO PÚBLICO EXISTENTE EN LA LOCALIDAD DE ALMENDRAL DE LA CAÑADA (TOLEDO)

PLANO

PLANTA GENERAL - SECTOR "1"

EL INGENIERO TECNICO INDUSTRIAL	ESCALA	FECHA	PLANO Nº
JUAN JOSÉ LOPEZ MACÍAS	1/1.000	MARZO 2016	1