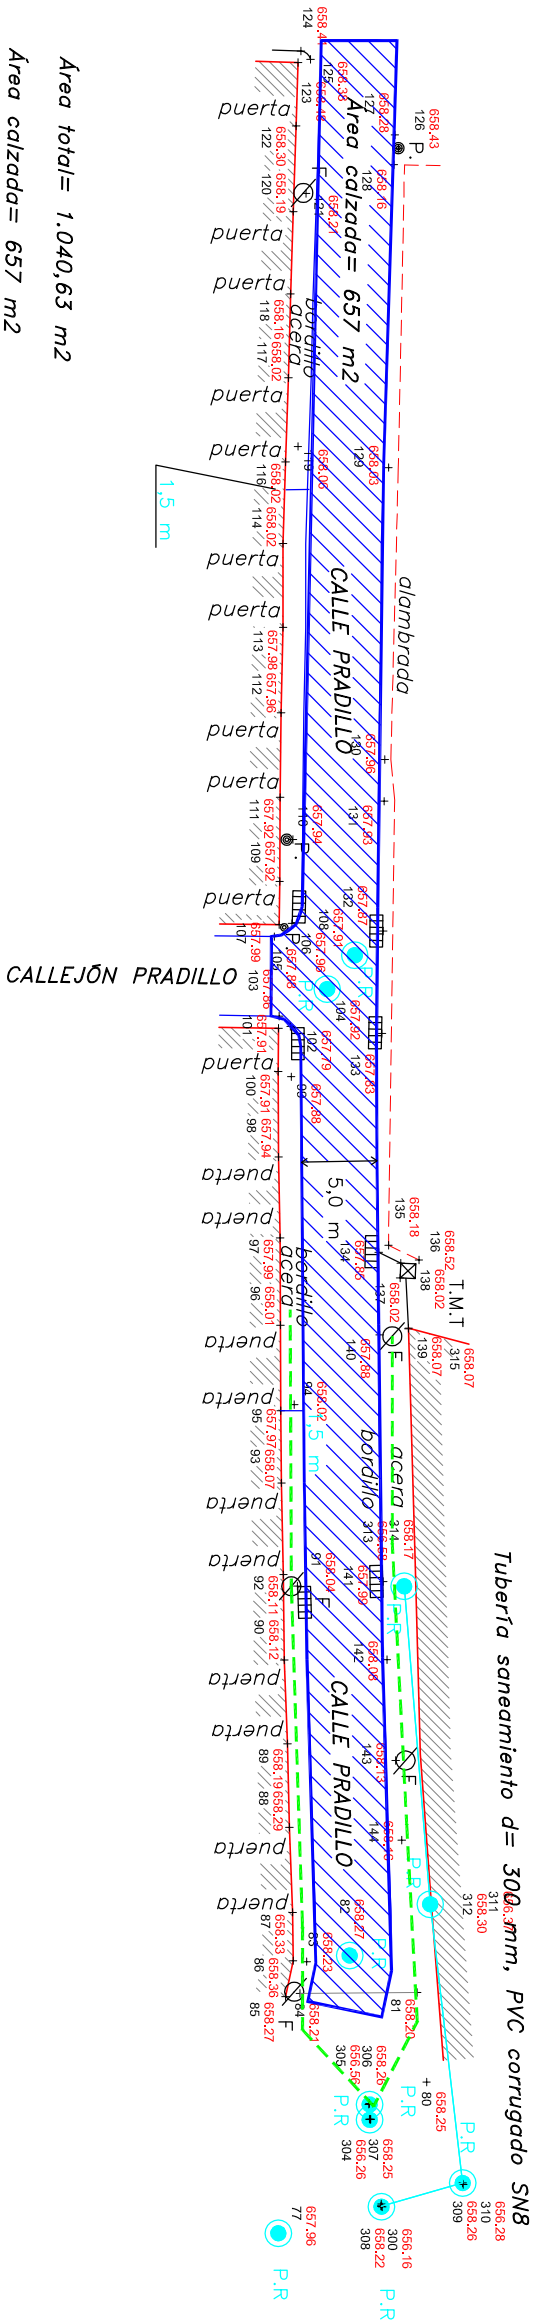


FICHERO: D:\RAIZA\ALBERTO\2014\CARRANQUE\c211014\c1107142cotas.DWG

 DIPUTACIÓN DE TOLEDO		PROYECTO DE REURBANIZACIÓN DE LA CALLE PRADILLO Y MEJORAS EN SUS SERVICIOS DE SANEAMIENTO Y DISTRIBUCIÓN DE AGUA EN CARRANQUE (TOLEDO) PLAN PROVINCIAL DE 2014, 2015 y 2016	
PLANO	PLANTA PROYECTADA CALLE PRADILLO	ESCALA 1/500	FECHA FEBRERO 2016
EL INGENIERO TÉCNICO DE OBRAS PÚBLICAS ERNESTO DOMÍNGUEZ ÁLVAREZ			PLANO Nº 2