


ESCALAS { HORIZONTAL = 500
VERTICAL = 50

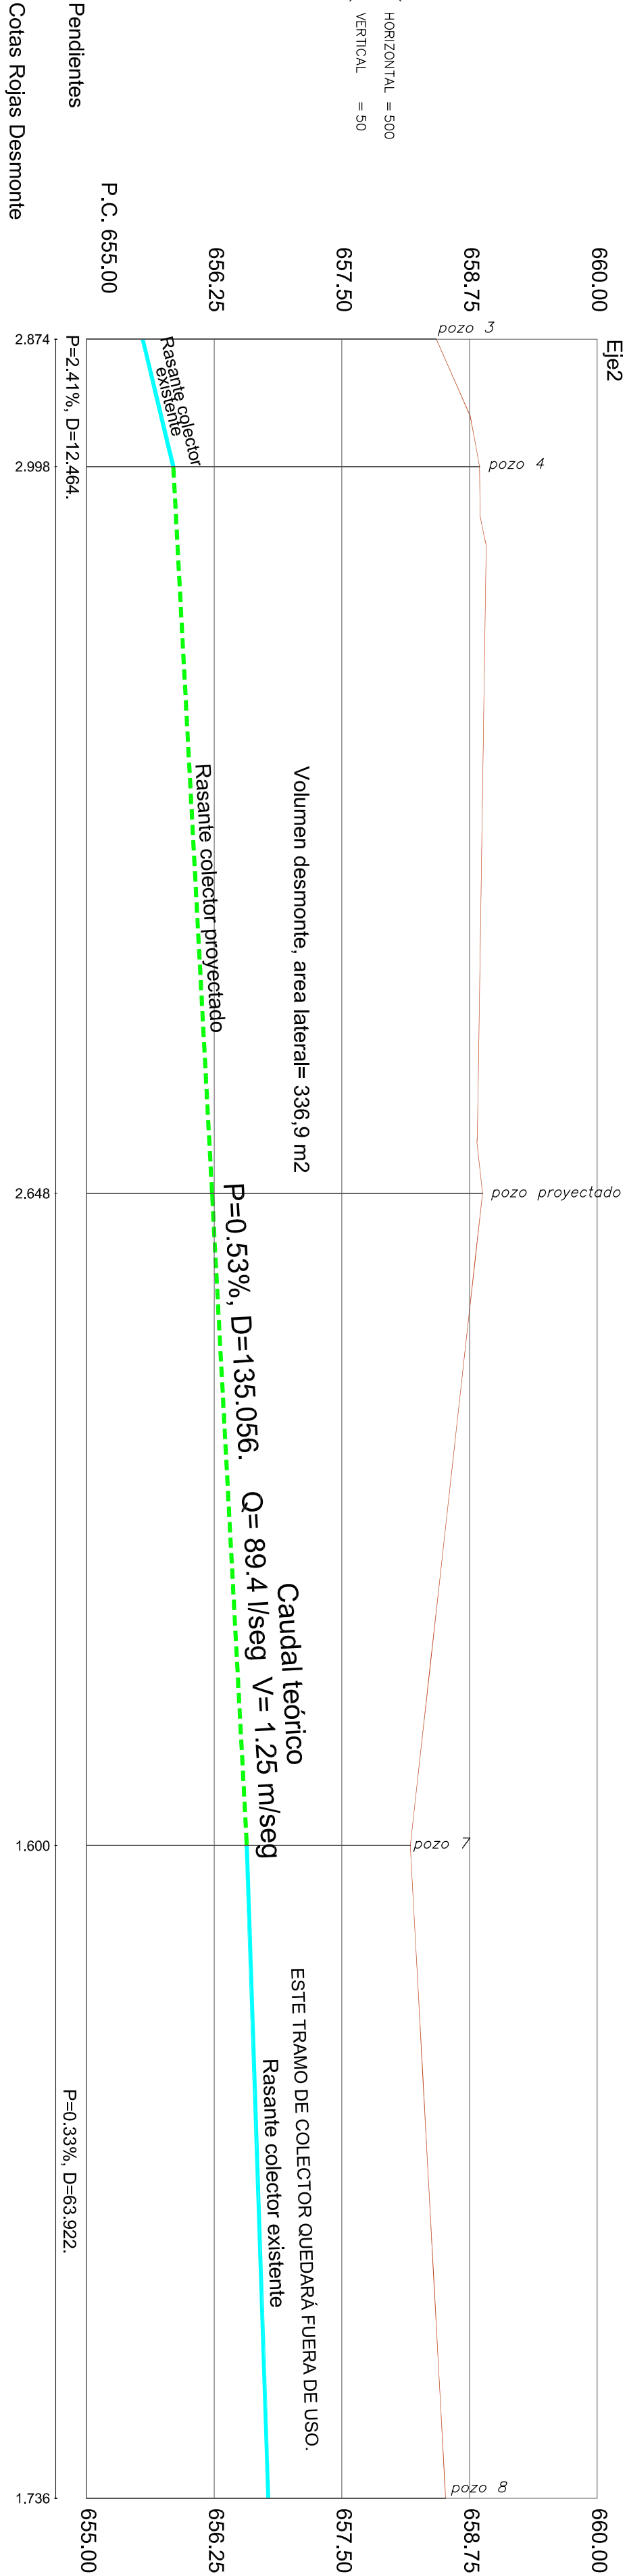

655.550	655.850	656.229	656.570	656.780
658.424	658.848	658.877	658.170	658.516
0.000	12.464	83.644	147.520	211.442
0.000	12.464	71.180	63.87	63.922
1	2	3	4	5
L=12.464				
L=71.179				
L=63.876				
L=63.921				
249	244	206	205	

FICHERO: D:\RAIZA\ALBERTO\2015\CARRANQUE\CZ702152.DWG



PROYECTO DE
REURBANIZACIÓN DE LA CALLE PRADILLO Y MEJORAS
EN SUS SERVICIOS DE SANEAMIENTO Y DISTRIBUCIÓN
DE AGUA EN CARRANQUE (TOLEDO)
PLAN PROVINCIAL DE 2014, 2015 y 2016

PLANO	PERFIL LONGITUDINAL COLECTOR PROYECTADO	ESCALA	FECHA
	CALLE PRADILLO	E.H. 1/500 E.V. 1/50	FEBRERO 2016
EL INGENIERO TÉCNICO DE OBRAS PÚBLICAS			PLANO Nº
ERNESTO DOMÍNGUEZ ÁLVAREZ			6