
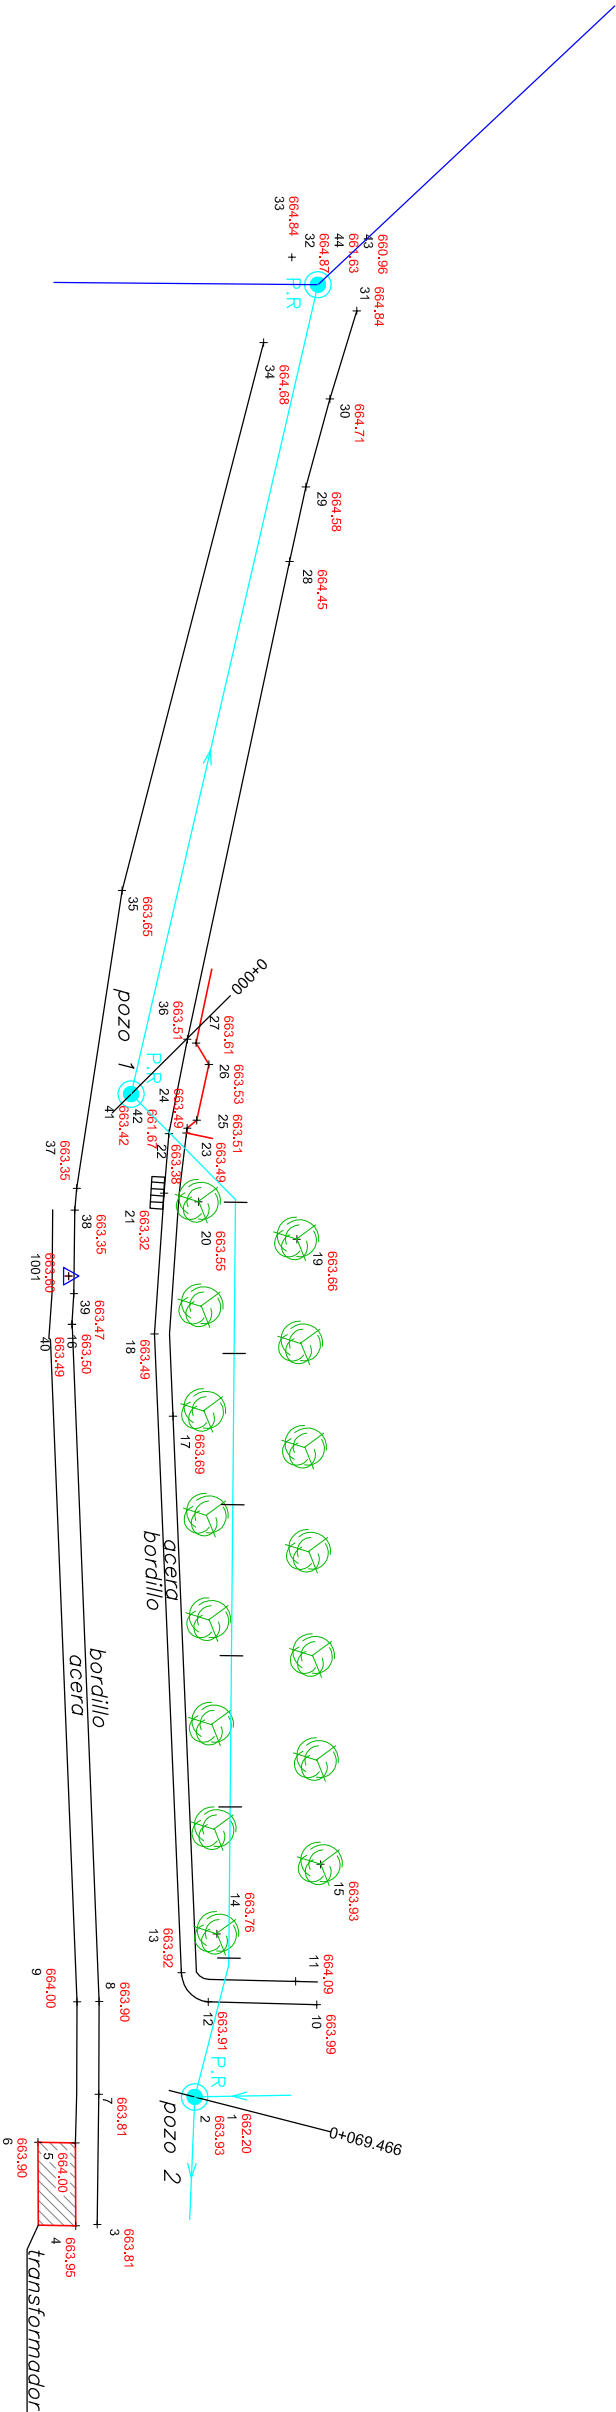


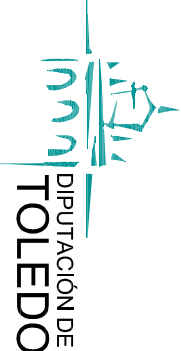

LEYENDA	
BASE DE REPLANTEO	△
POZO DE REGISTRO	● P.R.
ARMARIO DE LUZ	■
ARMARIO	□
FAROLA	F ☒
ARQUETA DE AGUA	A □
ARQUETA DE LUZ	L □
SUMIDERO	▤
ARBOL	●
POSTE DE MADERA	P ●
POSTE DE HORMIGÓN	P.H. ■
TORRETA METÁLICA	T.M.T. ▣
BOCA DE RIEGO	B.R. ●

FICHERO: C:\ALBERTO\2016\CARRANQUE\CO40216.DWG

 DIPUTACIÓN DE TOLEDO		PROYECTO DE REURBANIZACIÓN DE LA CALLE PRADILLO Y MEJORAS EN SUS SERVICIOS DE SANEAMIENTO Y DISTRIBUCIÓN DE AGUA EN CARRANQUE (TOLEDO) PLAN PROVINCIAL DE 2014, 2015 y 2016	
PLANO	PLANTA PROYECTADA ZONA POLÍGONO ALTO PRADILLO	ESCALA	FECHA
		1/500	FEBRERO 2016
EL INGENIERO TÉCNICO DE OBRAS PÚBLICAS		PLANO Nº	
ERNESTO DOMÍNGUEZ ÁLVAREZ		7	