
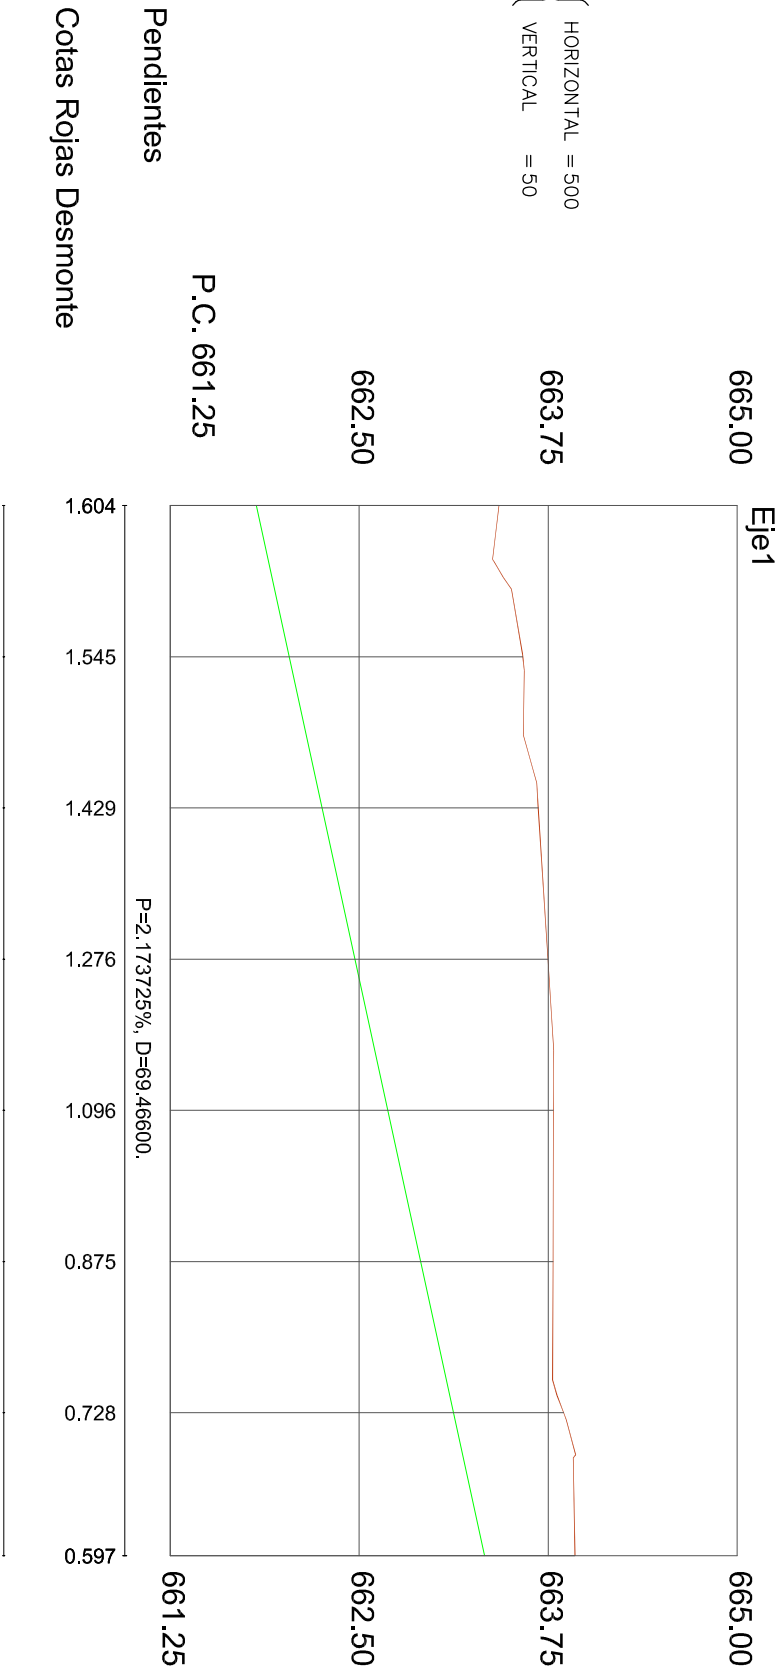


ESCALAS { HORIZONTAL = 500
VERTICAL = 50

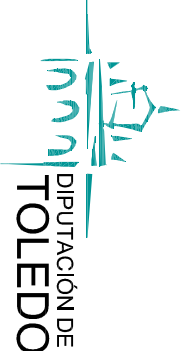

661.820	662.037	662.255	662.472	662.689	662.907	663.124	663.330
663.424	663.582	663.684	663.748	663.785	663.782	663.852	663.927
0.000	10.000	20.000	30.000	40.000	50.000	60.000	69.466
0.000	10.000	10.000	10.000	10.000	10.000	10.000	9.466
1	2	3	4	5	6	7	8

FICHERO: C:\ALBERTO\2016\CARRANQUE\CO40216.DWG

 DIPUTACIÓN DE TOLEDO		PROYECTO DE REURBANIZACIÓN DE LA CALLE PRADILLO Y MEJORAS EN SUS SERVICIOS DE SANEAMIENTO Y DISTRIBUCIÓN DE AGUA EN CARRANQUE (TOLEDO) PLAN PROVINCIAL DE 2014, 2015 y 2016	
PLANO	PERFIL LONGITUDINAL COLECTOR EXISTENTE ZONA POLÍGONO ALTO PRADILLO	ESCALA	FECHA
		1/500	FEBRERO 2016
EL INGENIERO TÉCNICO DE OBRAS PÚBLICAS		PLANO Nº	
ERNESTO DOMÍNGUEZ ÁLVAREZ		8	