


ESCALAS { HORIZONTAL = 500
VERTICAL = 50

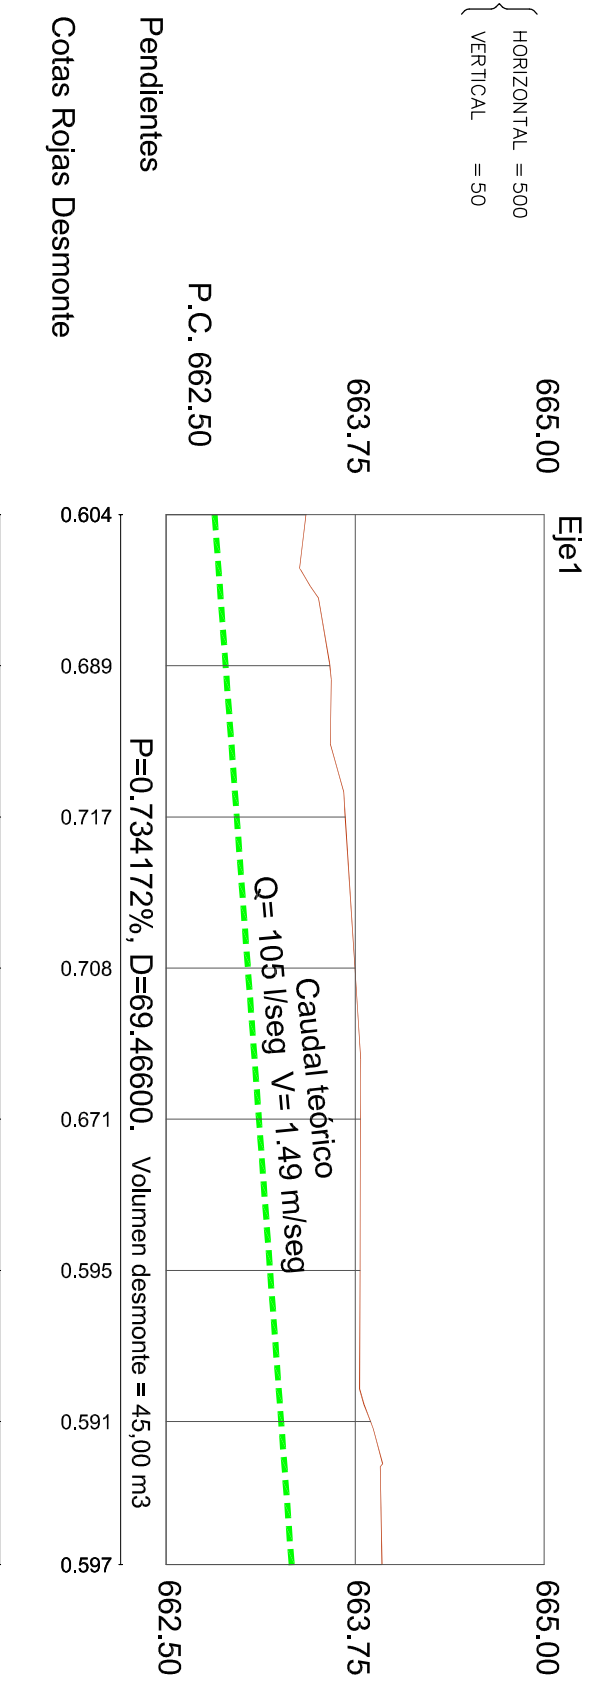

Cotas de Rasante	Cotas de Terreno	Distancias a Origen	Distancias Parciales	Numeracion de Perfiles
662.820	663.424	0.000	0.000	1
662.893	663.582	10.000	10.000	2
662.967	663.684	20.000	10.000	3
663.040	663.748	30.000	10.000	4
663.114	663.785	40.000	10.000	5
663.187	663.782	50.000	10.000	6
663.261	663.852	60.000	10.000	7
663.330	663.927	69.466	9.466	8

FICHERO: C:\ALBERTO\2016\CARRANQUE\C040216.DWG



PROYECTO DE
REURBANIZACIÓN DE LA CALLE PRADILLO Y MEJORAS
EN SUS SERVICIOS DE SANEAMIENTO Y DISTRIBUCIÓN
DE AGUA EN CARRANQUE (TOLEDO)
PLAN PROVINCIAL DE 2014, 2015 Y 2016

PLANO

PERFIL LONGITUDINAL COLECTOR PROYECTADO ZONA POLÍGONO ALTO PRADILLO

ESCALA

1/500

FECHA

FEBRERO 2016

EL INGENIERO TÉCNICO DE OBRAS PÚBLICAS

PLANO Nº

ERNESTO DOMÍNGUEZ ÁLVAREZ

6