



TIPO	DIMENSIONES EN CENTÍMETROS									
	SOPORTE	F	A	B	C	L	D	E	M	
C-1	COLUMNA O BACULO DE 4, m A 7 m	80	70	70	70	50	20,7	21,5	0,6	
C-2	CANDELABRO MODELO VILLA	80	70	70	70	50	20,7	27,3	0,6	
C-3	COLUMNA O BACULO DE 8 A 12 m	80	120	80	80	70	28,5	28,5	0,22	
C-4	CANDELABRO MODELO FERNANDO VI Y RIBERA	80	120	80	80	70	--	--	0,22	
C-5*	CANDELABRO MODELO BALEN	80	120	100	100	70	--	--	0,22	
C-6	COLUMNA O BACULO DE 14 m	--	180	160	160	100	28,5	28,5	0,24	
C-7	COLUMNA O BACULO DE 16 Y 18 m	--	180	160	160	100	35	35	0,24	

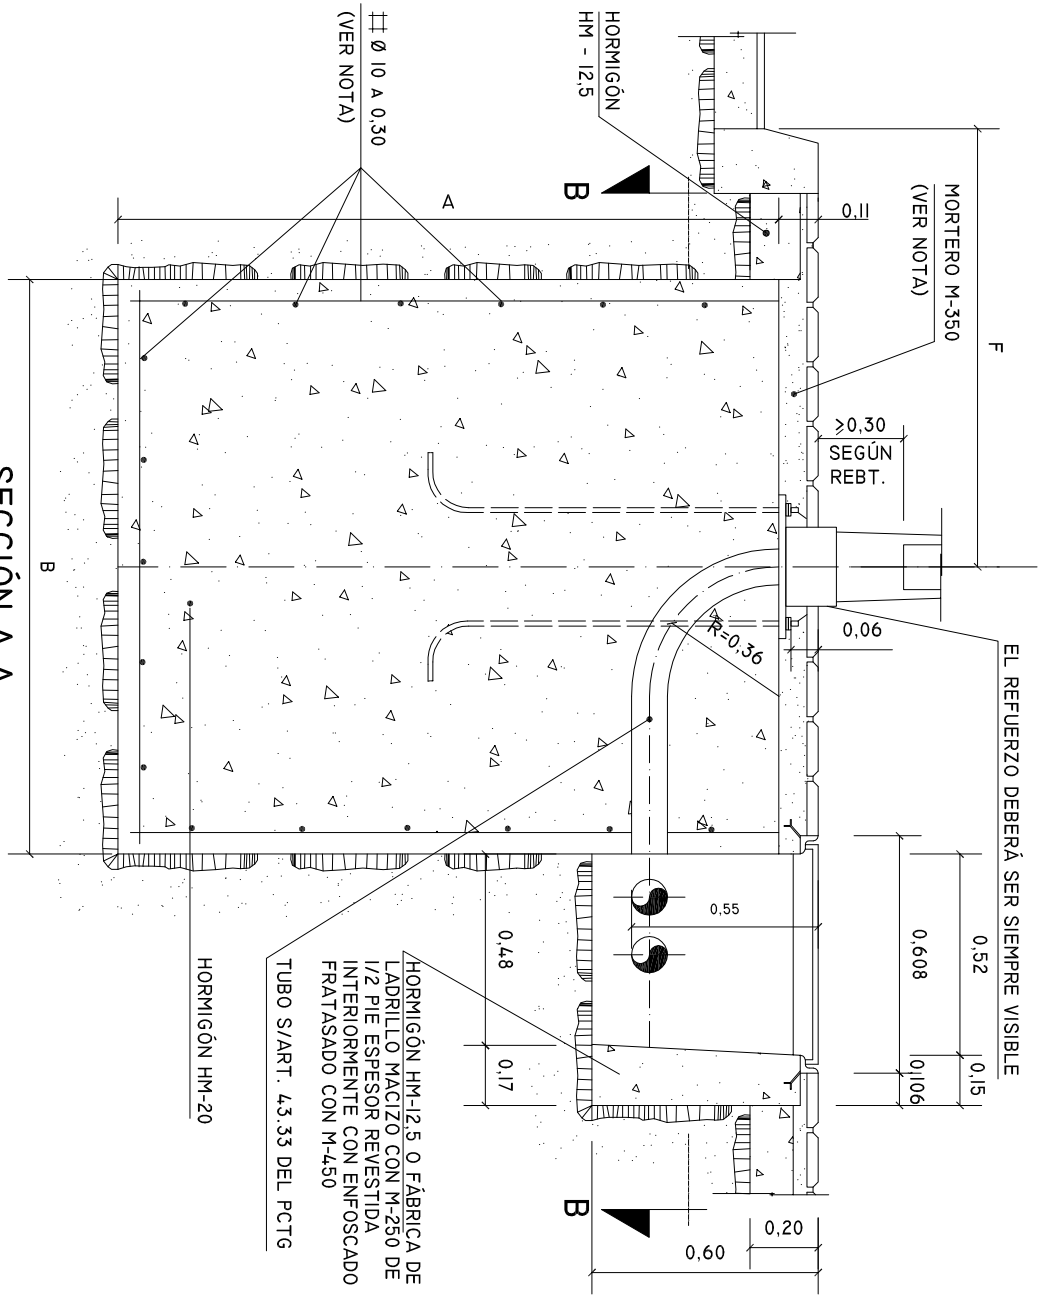

SECCIÓN A-A

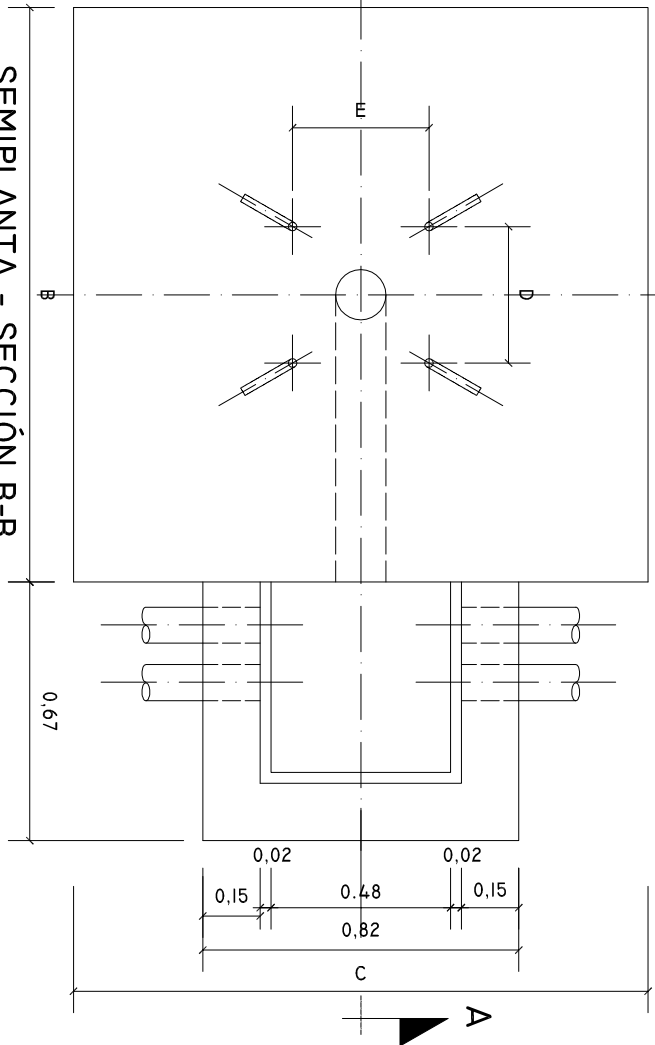

SEMIPLANTA - SECCIÓN B-B
(VÁLIDA PARA CIMENTACIONES TIPOS C-1, 2, 3, 6, Y C-7)

PAR DE APRIETE DE LAS TUERCAS	PAR DE APRIETE (N.M)
4, A 7	8,5 A 10
8 A 12	17 A 20
14 A 18	25 A 35

• MONUMENTAL Y CLÁSICO.




• CUANDO LA CIMENTACIÓN DEL SOPORTE ESTÉ SITUADA EN ZONAS TERRAZAS O AJARINADAS SE RELENARÁ CON HORBIGÓN HH-12,5 EL VOLUMEN COMPRENDIDO ENTRE LA CARA SUPERIOR DE LA CIMENTACIÓN Y LA BASANTE DE DICHA ZONA (6-0,063m).

• LA ARMADURA DE LA CIMENTACIÓN DE LOS SOPORTES S/O 16A EN LOS BACULOS DE 16 Y 18m. DE ALTURA Y SERÁ DE ACERO B-400S EN BARRAS CORUGADAS.


PERNO DE ANCLAJE




CIMENTACIONES DE SOPORTES HASTA 18 m. DE ALTURA.

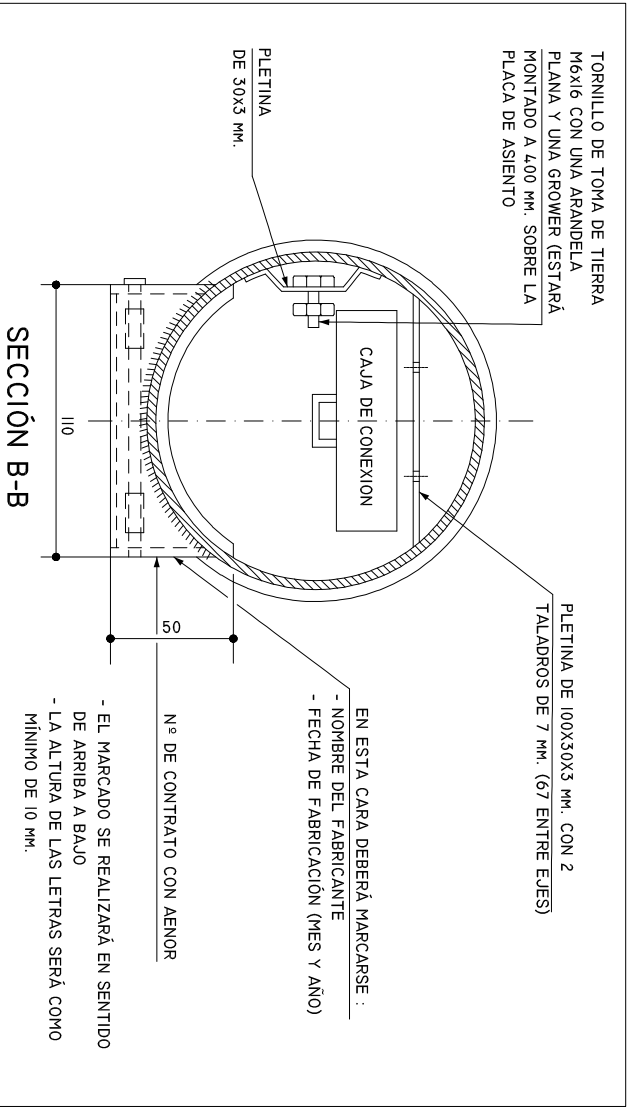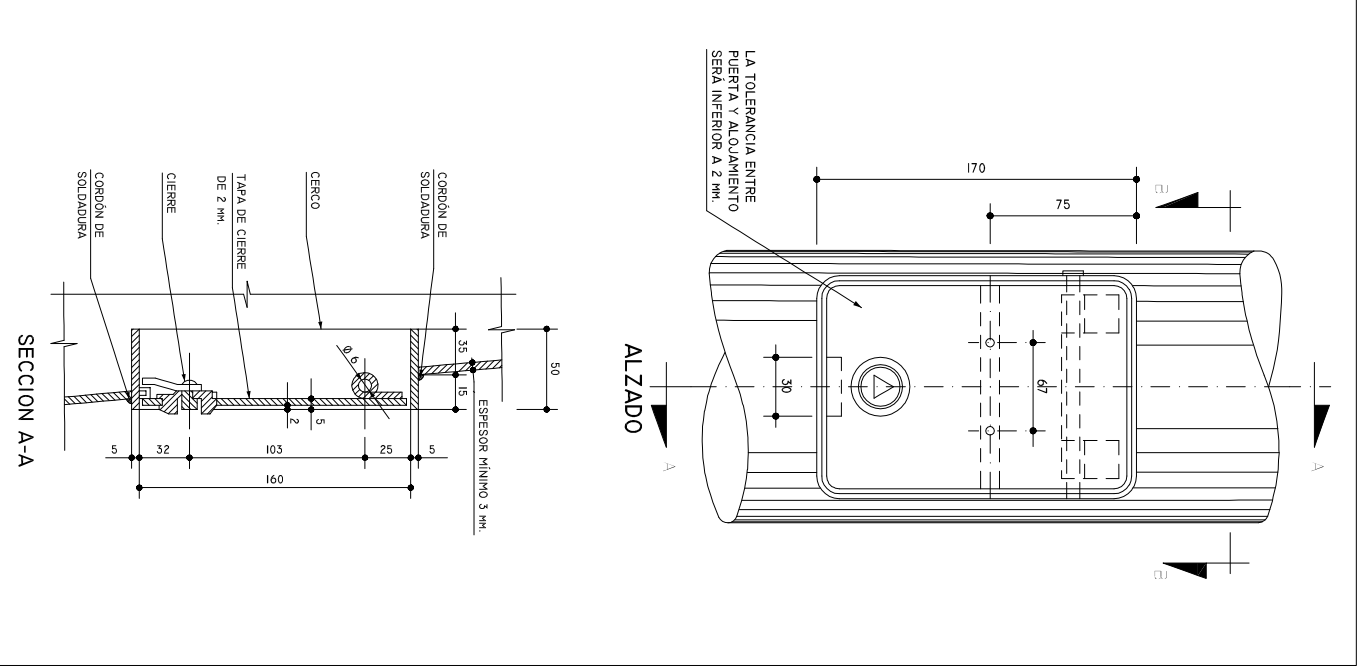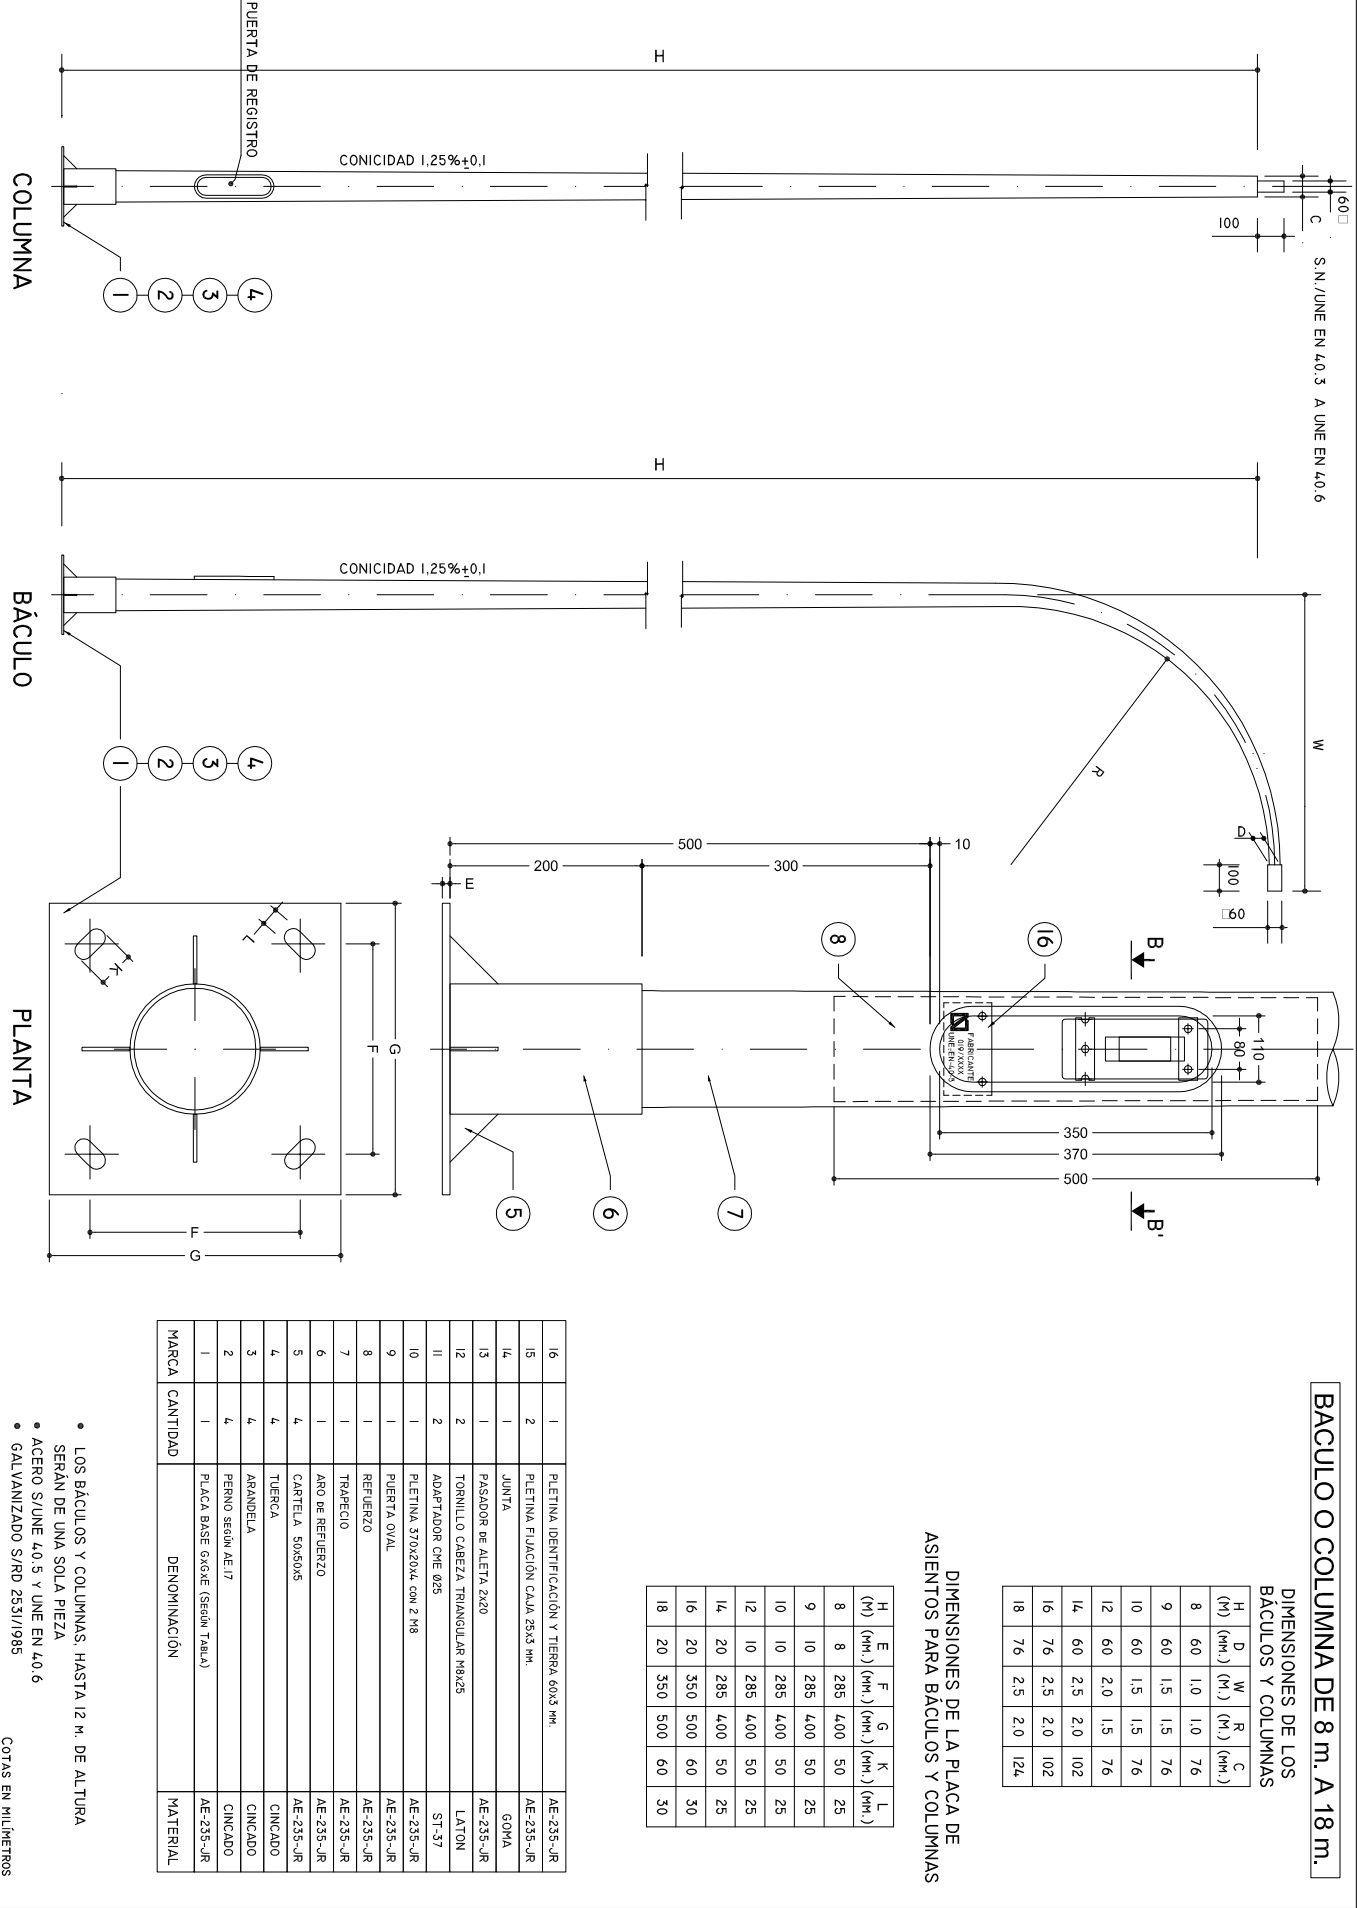


BACULO Y COLUMNA TIPO.

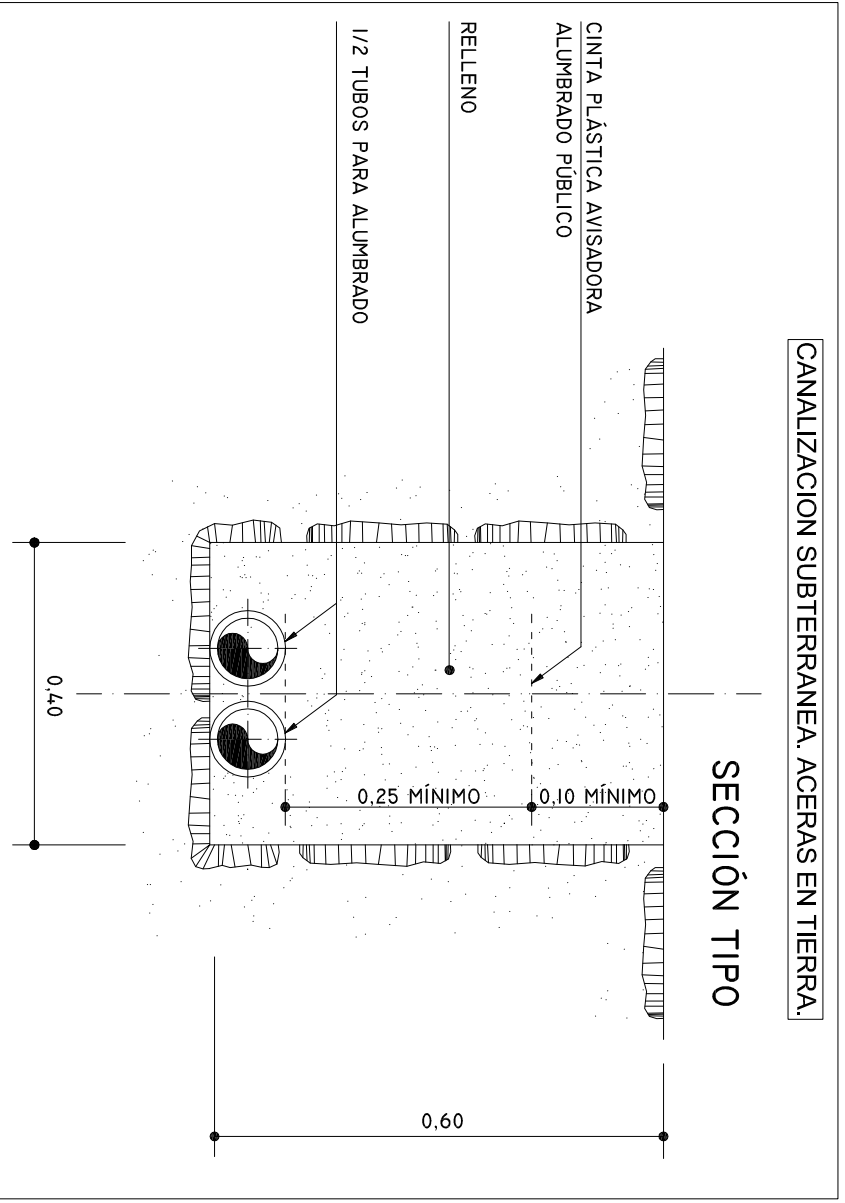


SECCIÓN TIPO

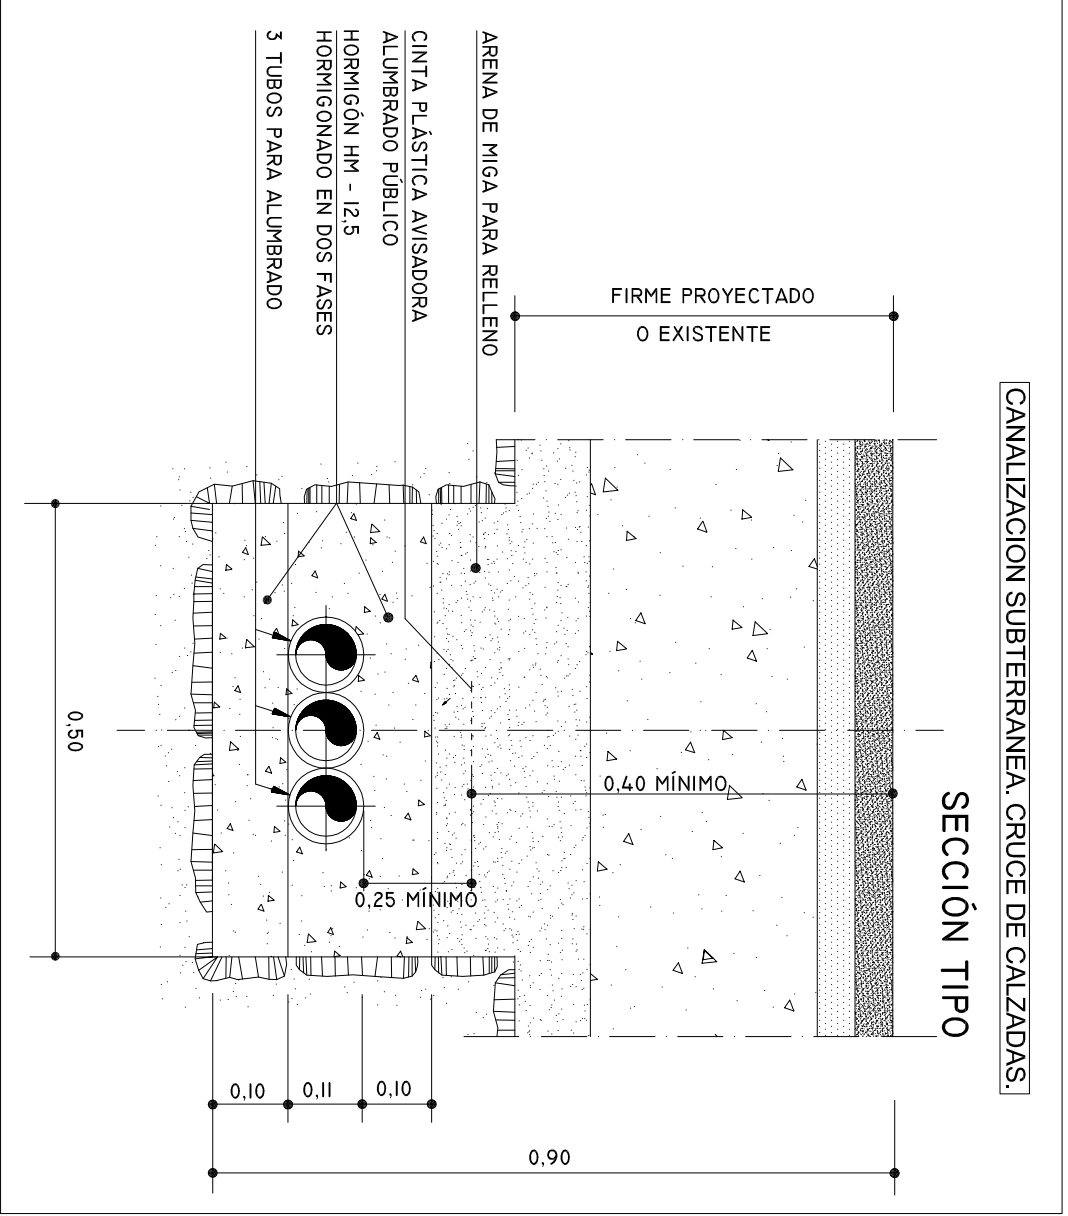

SECCIÓN TIPO

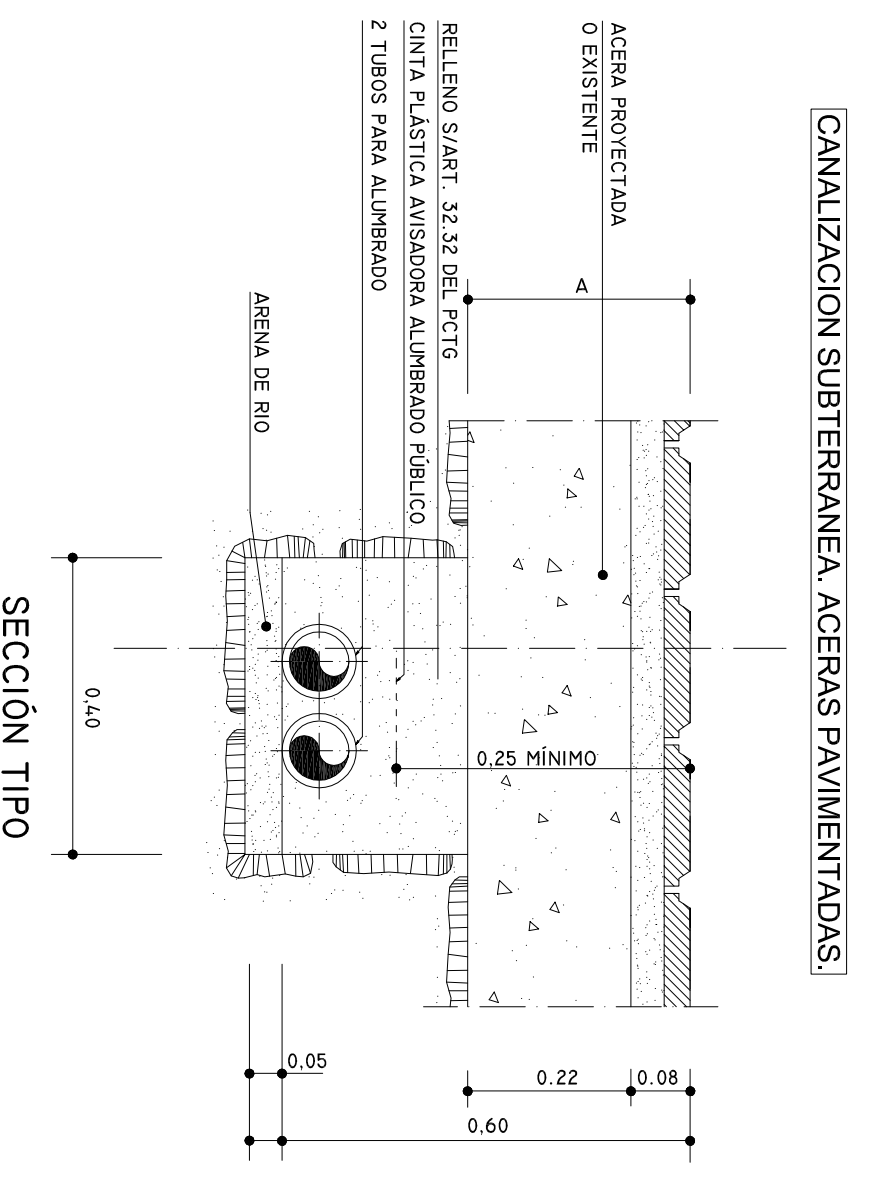


SECCIÓN TIPO

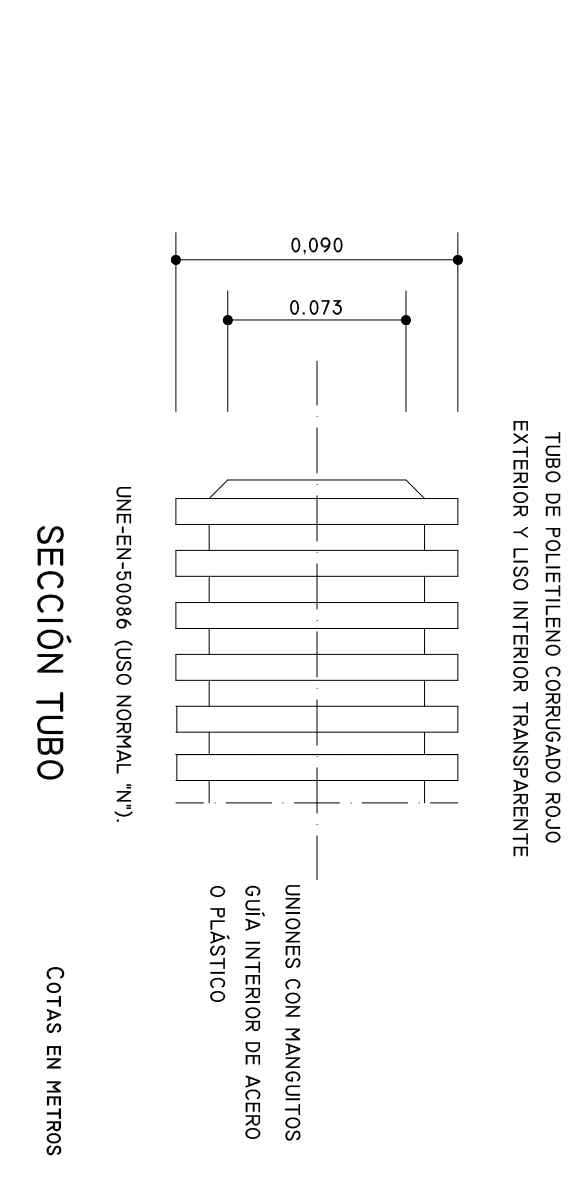

SECCIÓN TIPO

ZANAS Y CANALIZACIONES TIPO.

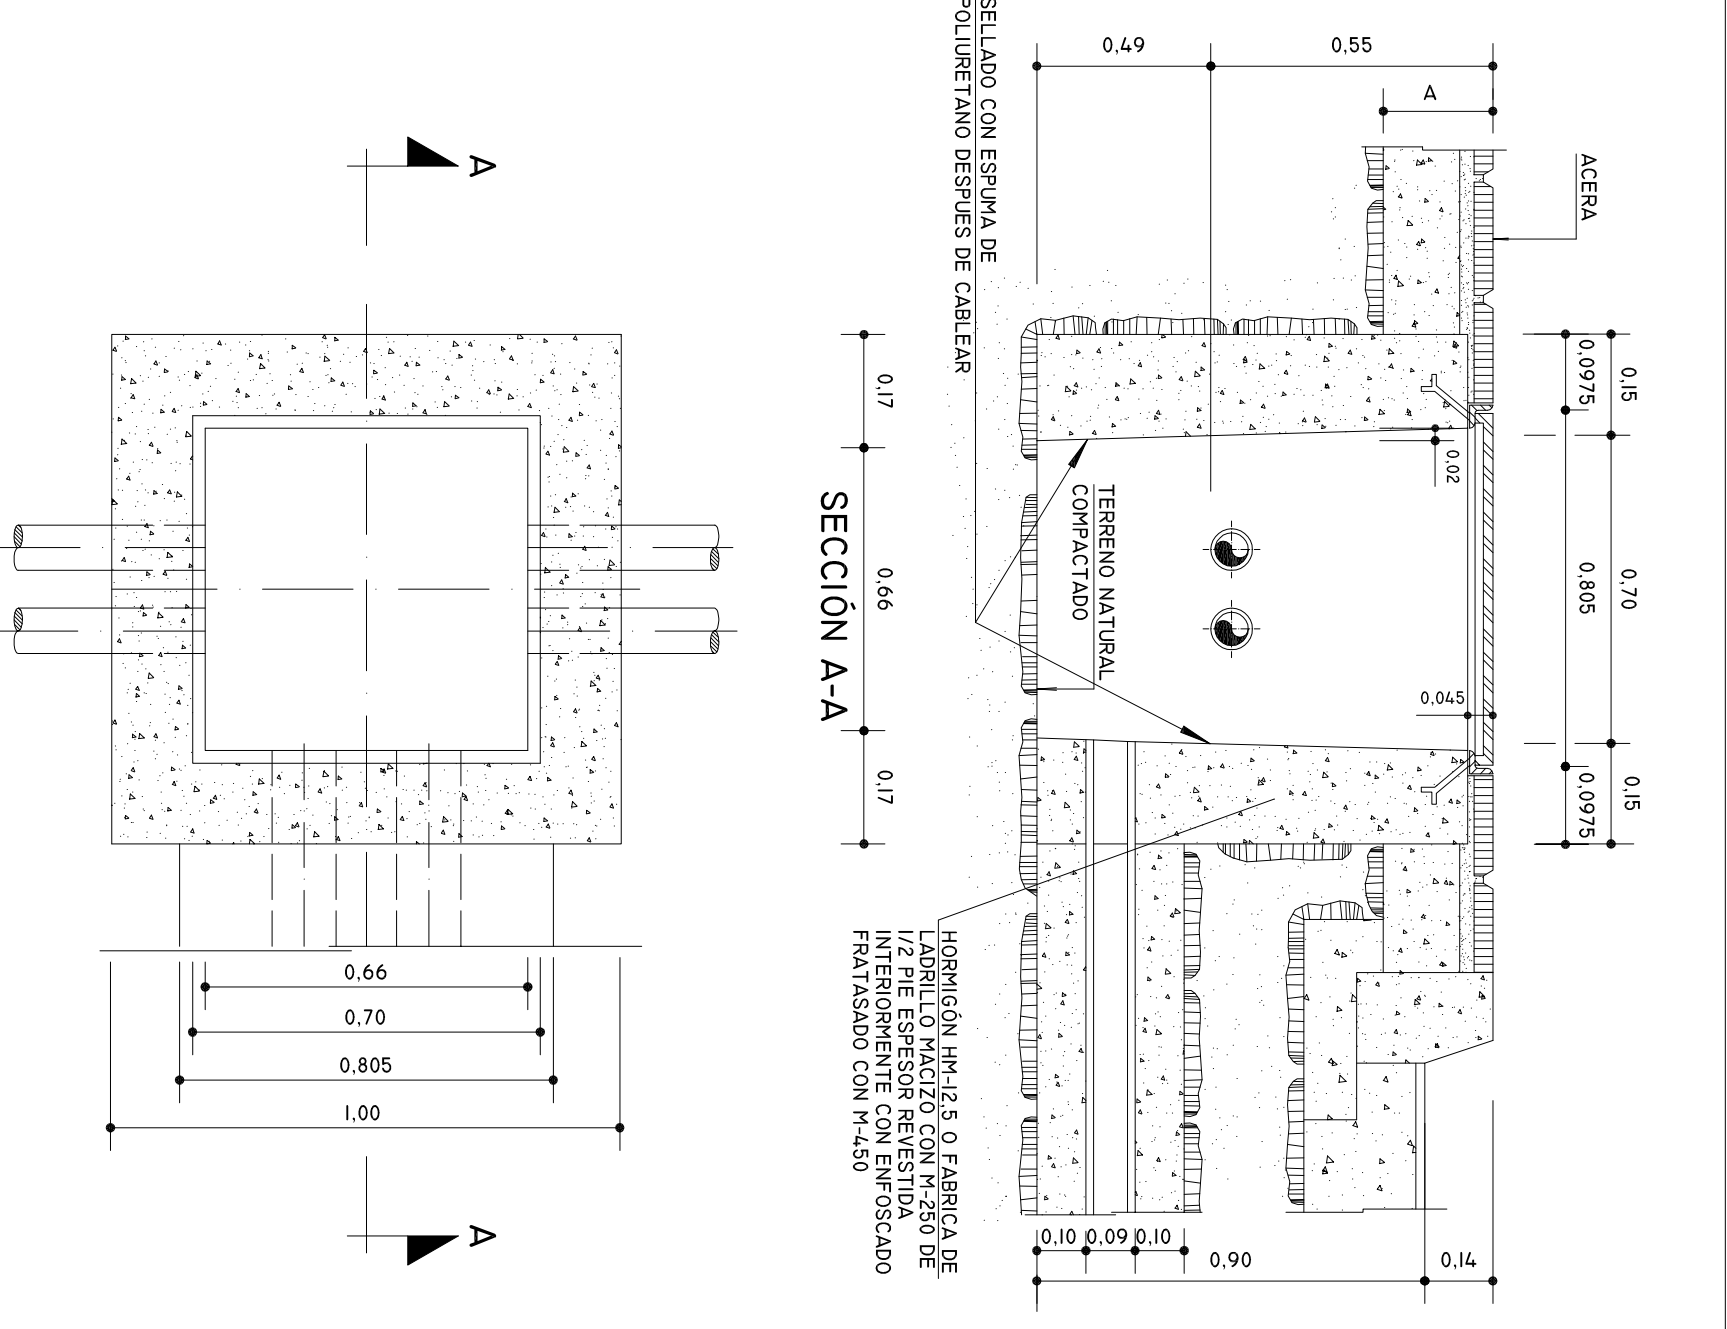

PLANTA-SECCIÓN

ARQUETA TIPO I CON TAPA DE FUNDICIÓN PARA CRUCE DE CALZADA.