


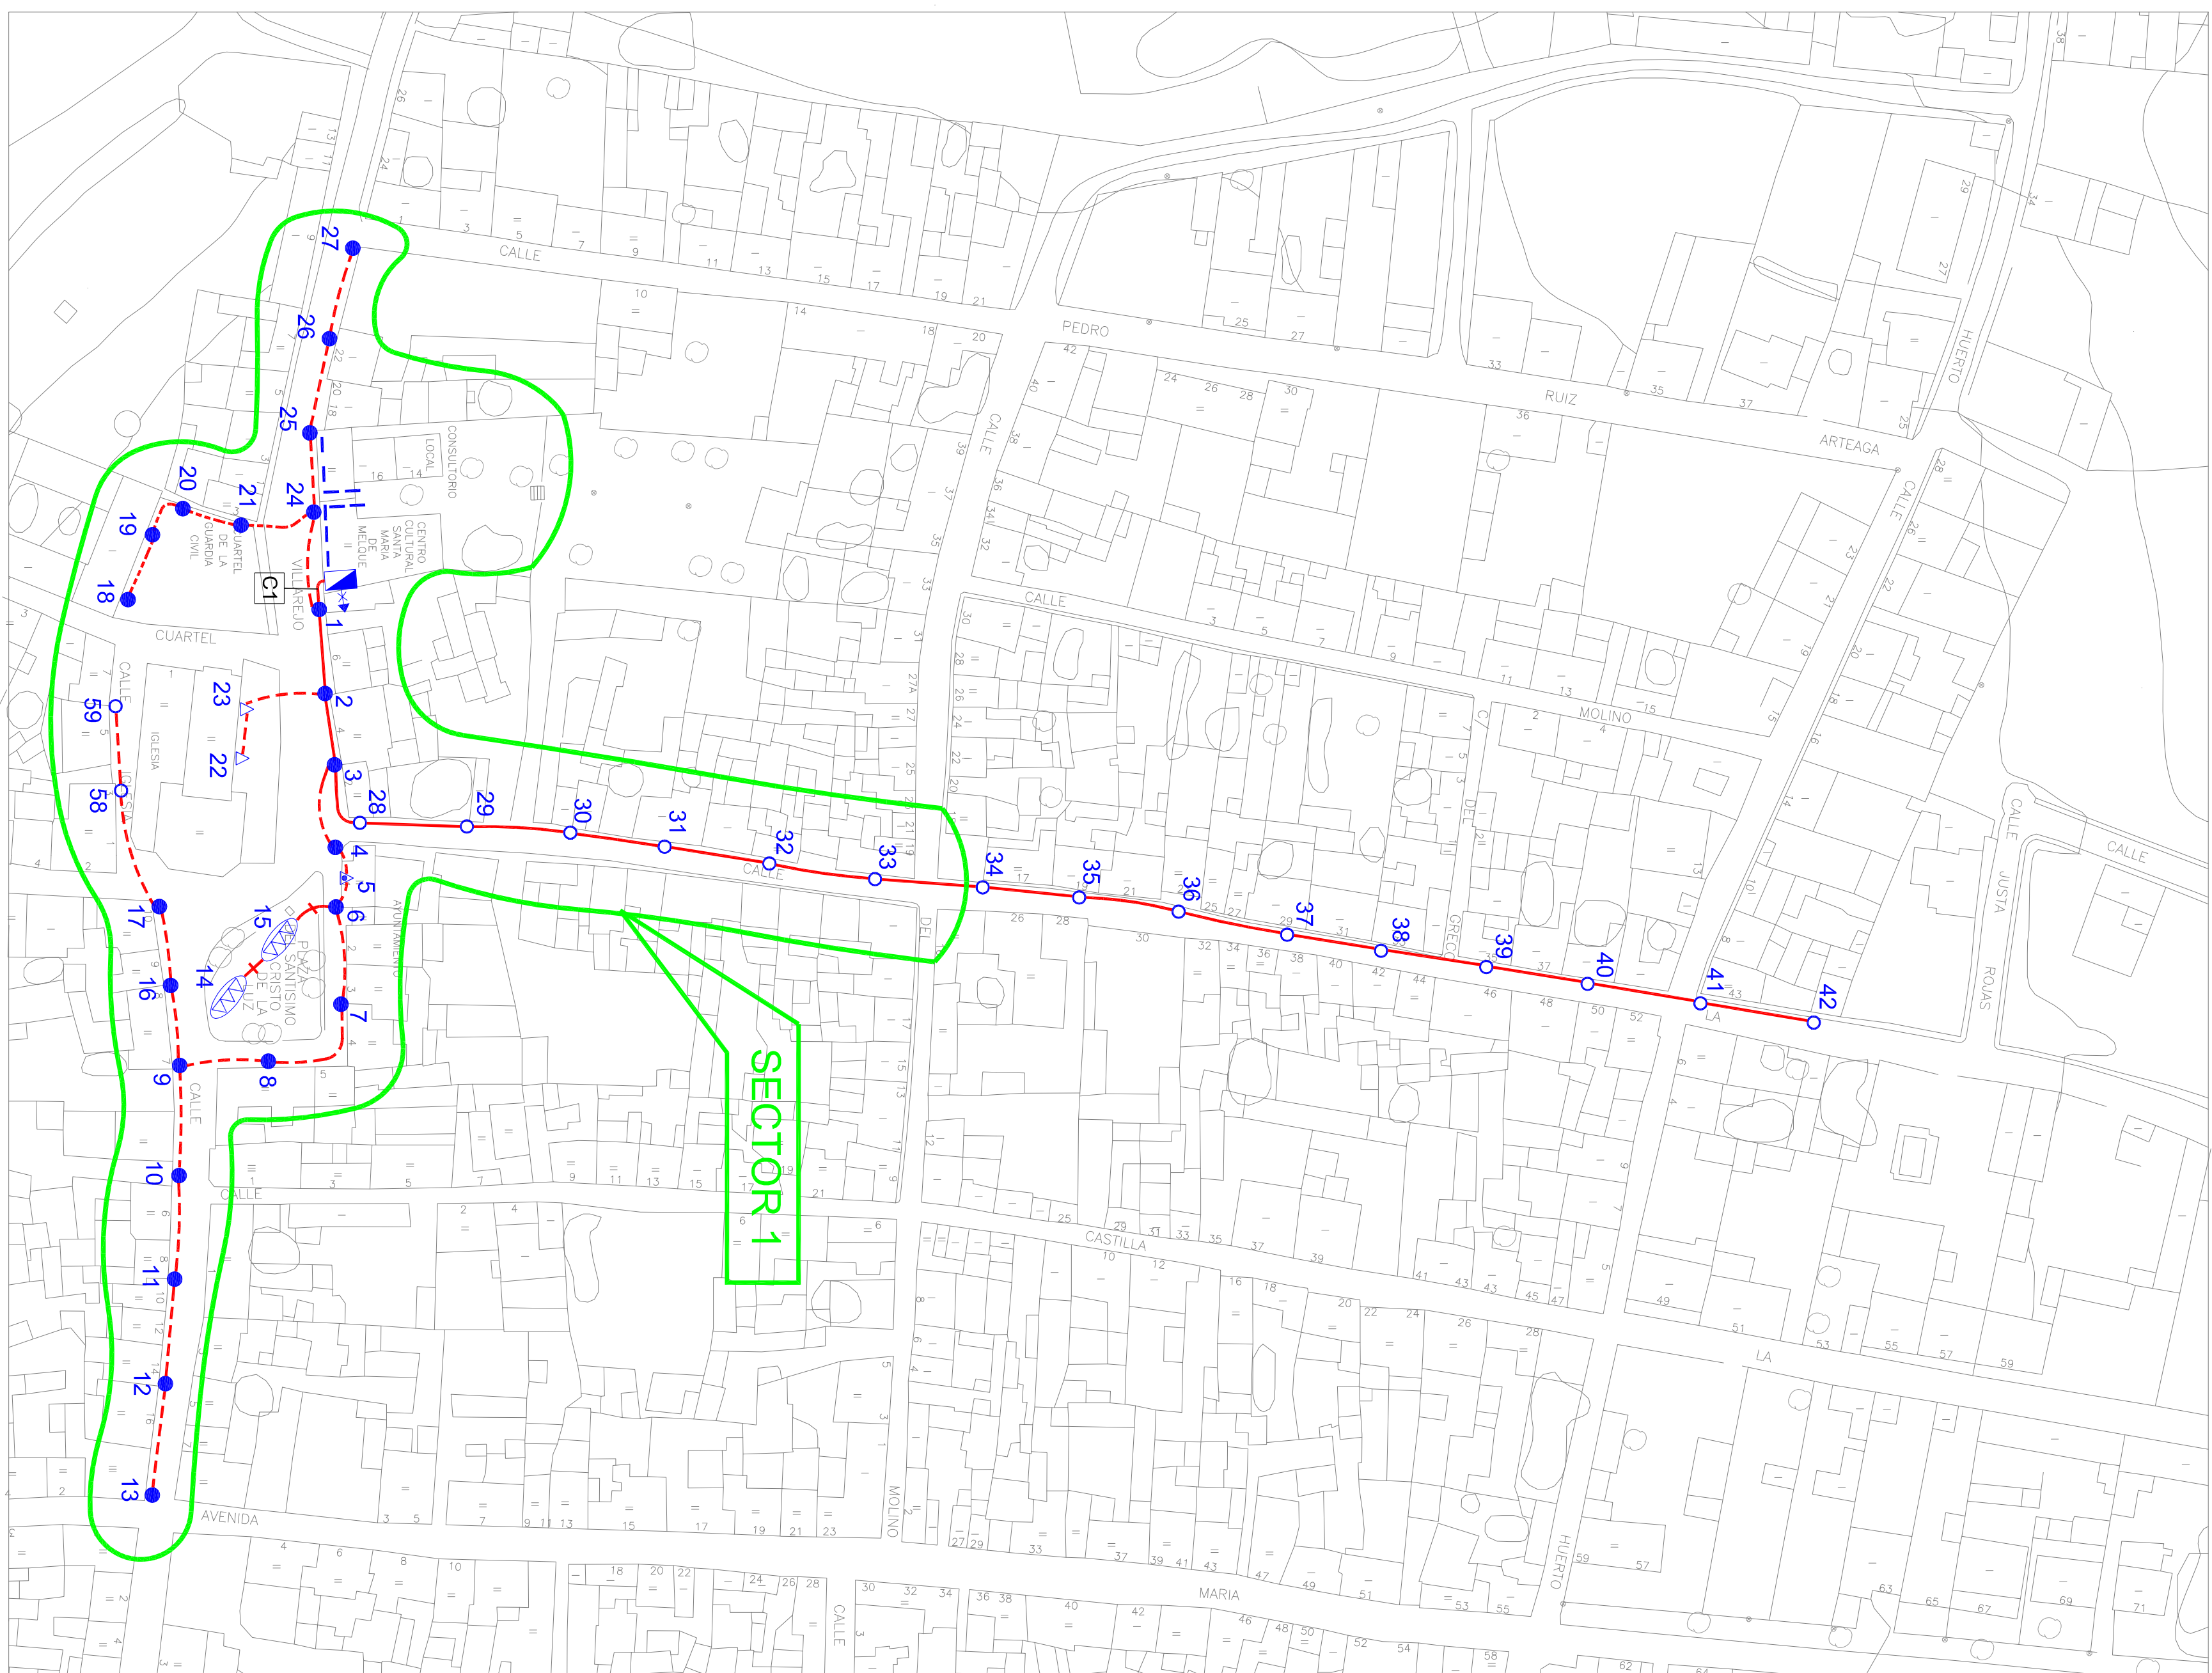

LEYENDA SISTEMA ALUMBRADO PUBLICO INSTALACION ELECTRICA	
	CONTROL DE MANIO, CONTROL Y PROTECCION DE ALUMBRADO PUBLICO A INSTALTA SEGUN PROYECTO. NOMOLOGADO POR EL AYUNTAMIENTO
	LINEA ELECTRICA ALIMENTACION ACOMETIDA A C.A.P. DE A.P. MULTIPOLARES DE 0.6/1 KV. DE AISLAMIENTO EN POLIETILENO RETICULADO EN INSTALACION SUBTERRANEA BAJO TUBO. SEGUN ESPECIFICACIONES TECNICAS DEL PRESENTE PROYECTO
	LINEA ELECTRICA ALIMENTACION A PUNTOS DE LUZ DE A.P. DE 0 x 0 m ² . DE SECCION DE COBRE, CONDUCTORES MULTIPOLARES DE 0.6/1 KV. DE AISLAMIENTO EN POLIETILENO RETICULADO EN INSTALACION SUBTERRANEA BAJO TUBO. SEGUN ESPECIFICACIONES TECNICAS DEL PRESENTE PROYECTO.
	LINEA ELECTRICA ALIMENTACION A PUNTOS DE LUZ DE A.P. DE 0 x 0 m ² . DE 1 x 1.35 m ² . DE SECCION DE COBRE, CONDUCTORES MULTIPOLARES DE 0.6/1 KV. DE AISLAMIENTO EN POLIETILENO RETICULADO EN INSTALACION SUBTERRANEA BAJO TUBO. SEGUN ESPECIFICACIONES TECNICAS DEL PRESENTE PROYECTO
	LINEA ELECTRICA ALIMENTACION A PUNTOS DE LUZ DE A.P. DE 0 x 0 m ² . DE SECCION DE COBRE, CONDUCTORES MULTIPOLARES DE 0.6/1 KV. DE AISLAMIENTO EN POLIETILENO RETICULADO EN INSTALACION AEREA ARRAMPADA A FIJADOR. SEGUN ESPECIFICACIONES TECNICAS DEL PRESENTE PROYECTO.

LEYENDA SISTEMA ALUMBRADO PÚBLICO PUNTOS DE LUZ.

- Brazo mural en fachada, A INSTALAR, con luminaria LED BGP-214 de Philips o equivalente de 8.000 lúmenes.
- Brazo mural en fachada, A INSTALAR, con luminaria LED BGP-202 de Philips o equivalente de 6.000 lúmenes.
- △ Brazo mural y Farol Artístico existentes, A INSTALAR un Bloque Óptico LED de 8.400 lúmenes
- △ modelo 36LED BGP-F-LV3-400-NN-OTRO DD de Philips o equivalente.
- △ Farol Artístico colgado existente, A INSTALAR un Bloque Óptico LED de 8.400 lúmenes
- △ modelo 36LED BGP-F-LV3-400-NN-OTRO DD de Philips o equivalente.

Columnas con tres (3) Faroles Artísticos existentes, A INSTALAR, en cada farol un Bloque Óptico LED de 8.400 lm modelo 36LED BGP-F-LV3-400-NN-OTRO DD de Philips o equivalente.

