


PROYECTO DE EJECUCIÓN
PROY REPARACIÓN PISTA POLIDEPORTIVA EN TEMBLEQUE.

PLANOS

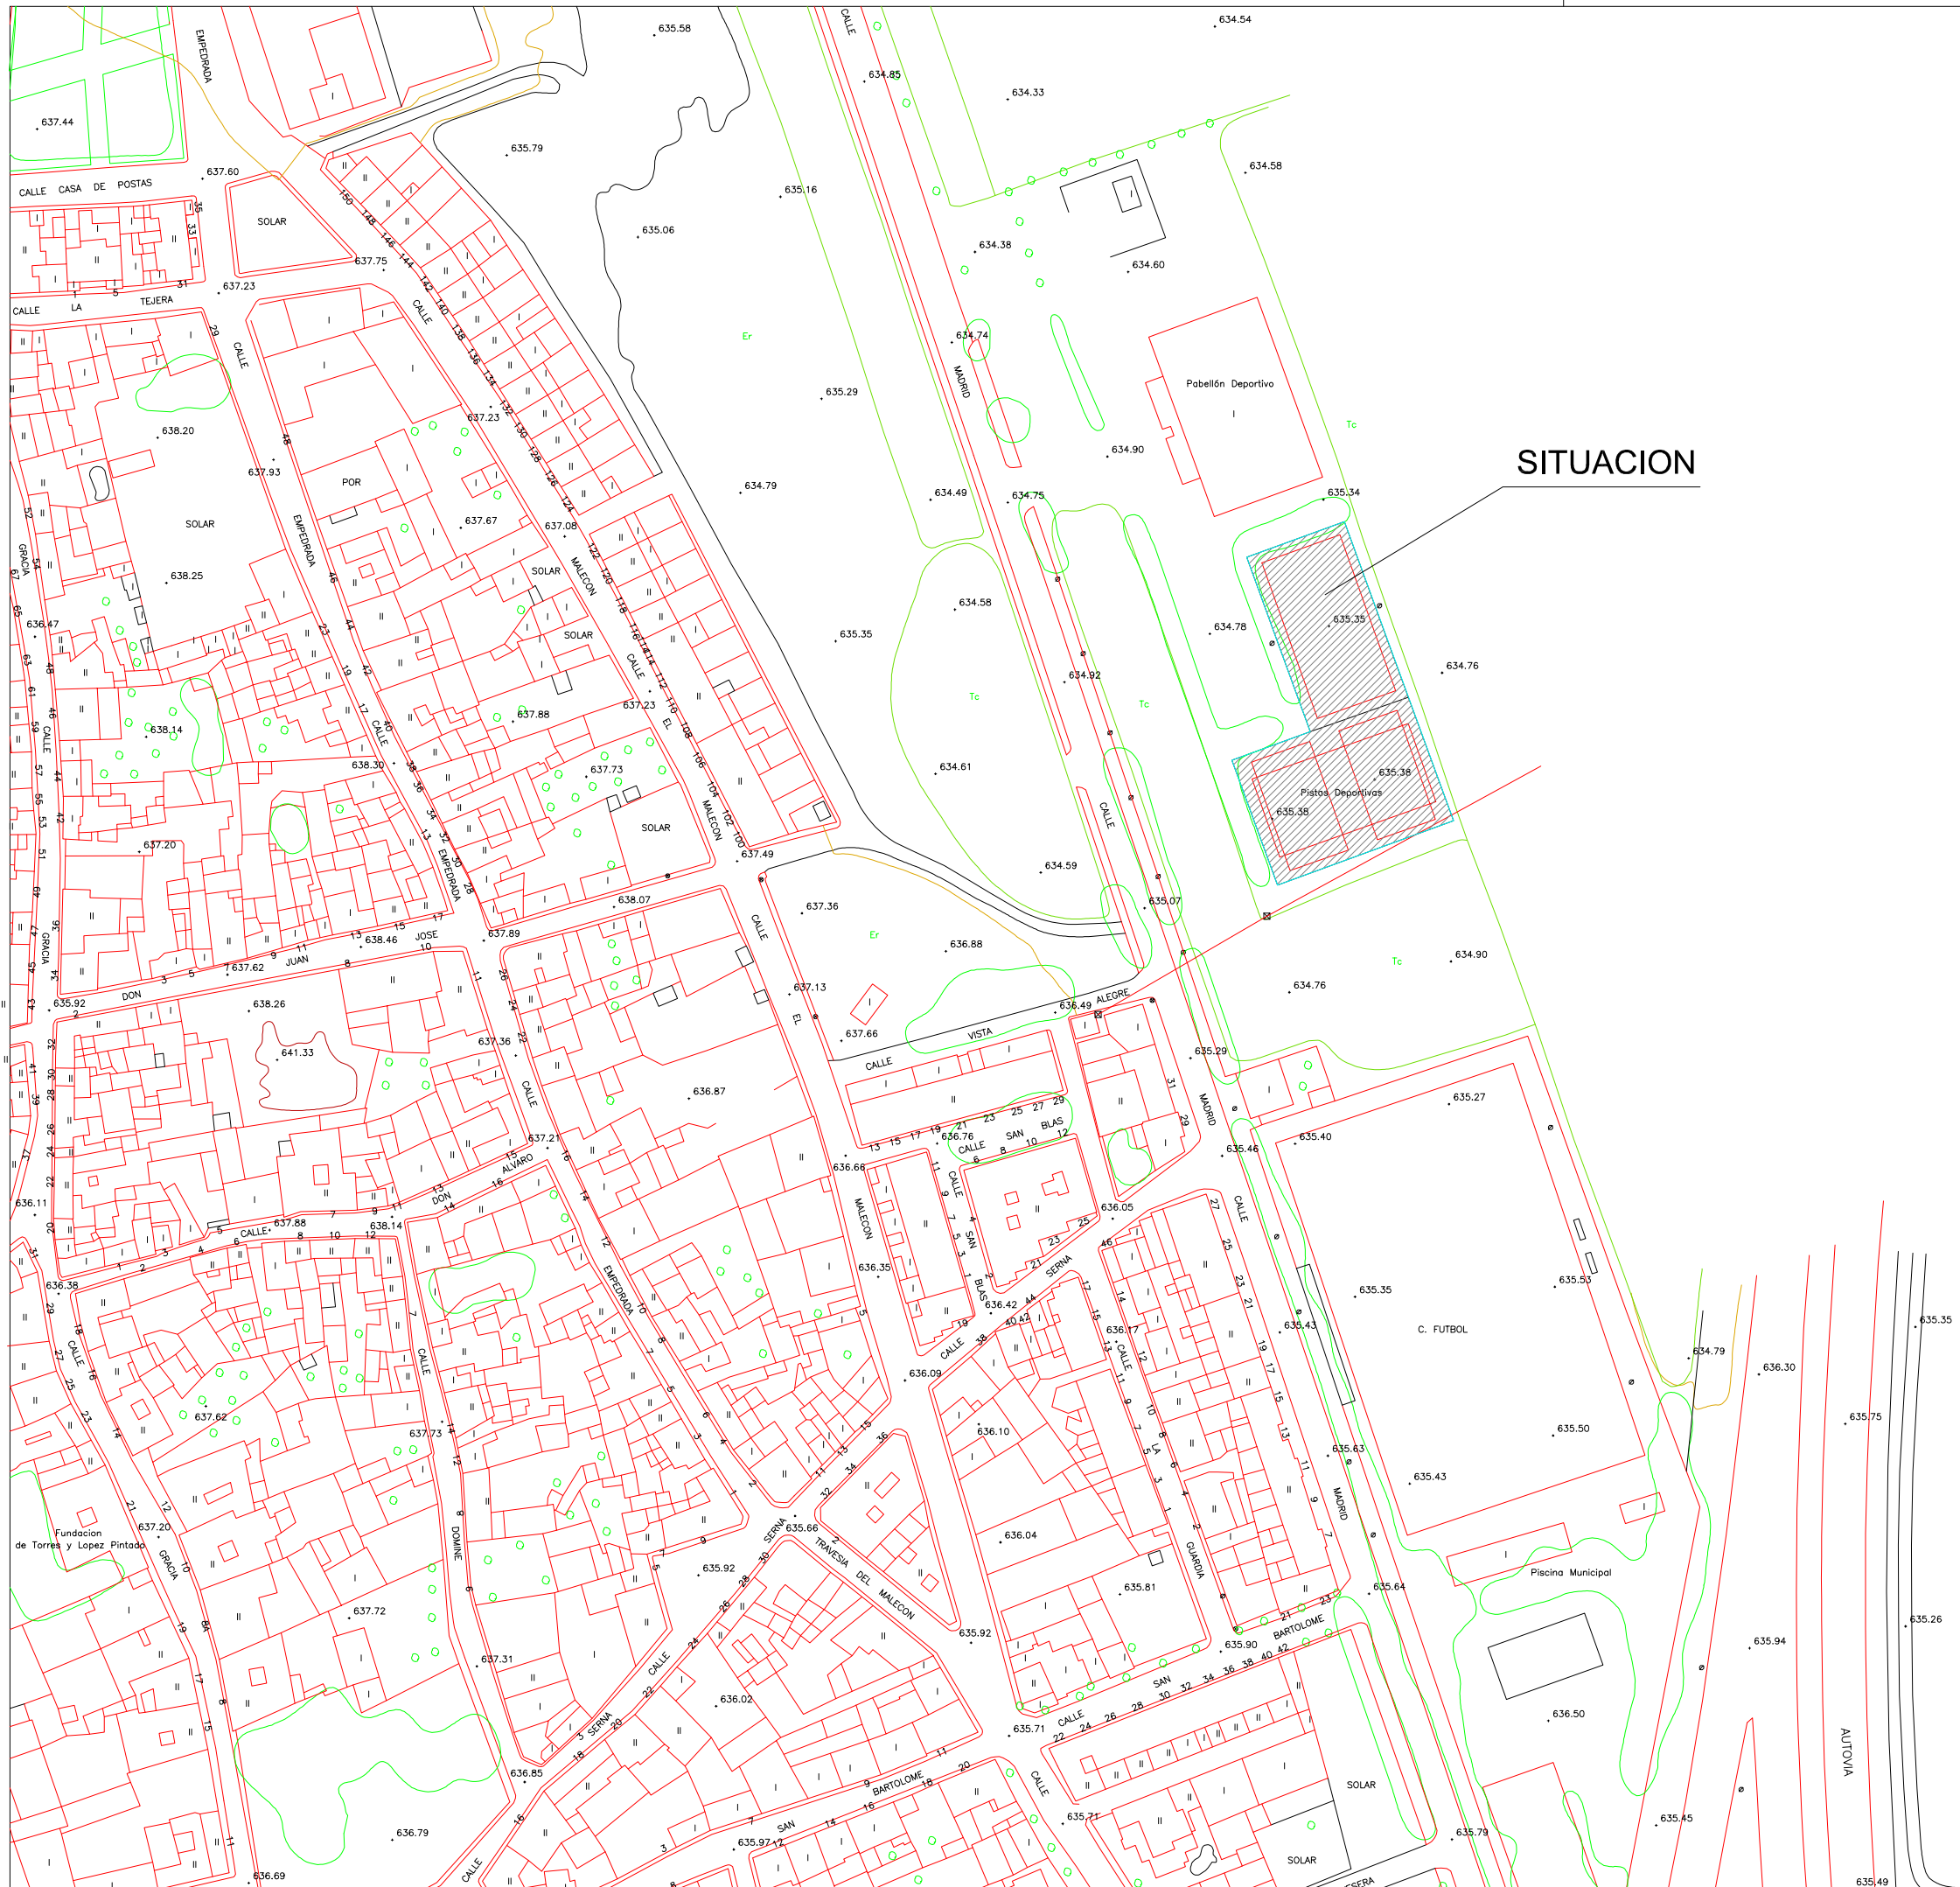

n° plano:	
-----------	--

Situación

Tembleque

Proyecto de reparación de pista polideportiva.

030 166 16

Mayo 2016



Arquitecto:

Sergio Rodriguez Salazar



Arquitecto Técnico:

Isaac Rubio Batres


SERVICIO DE ARQUITECTURA

colaboradores:

escala:

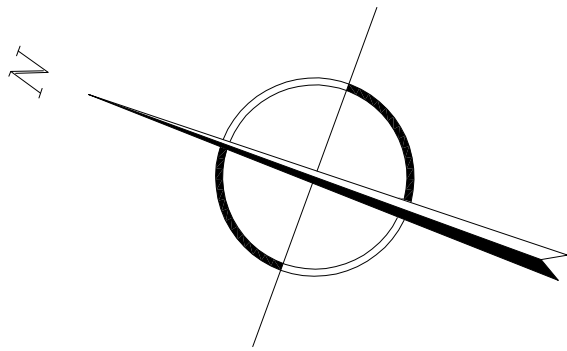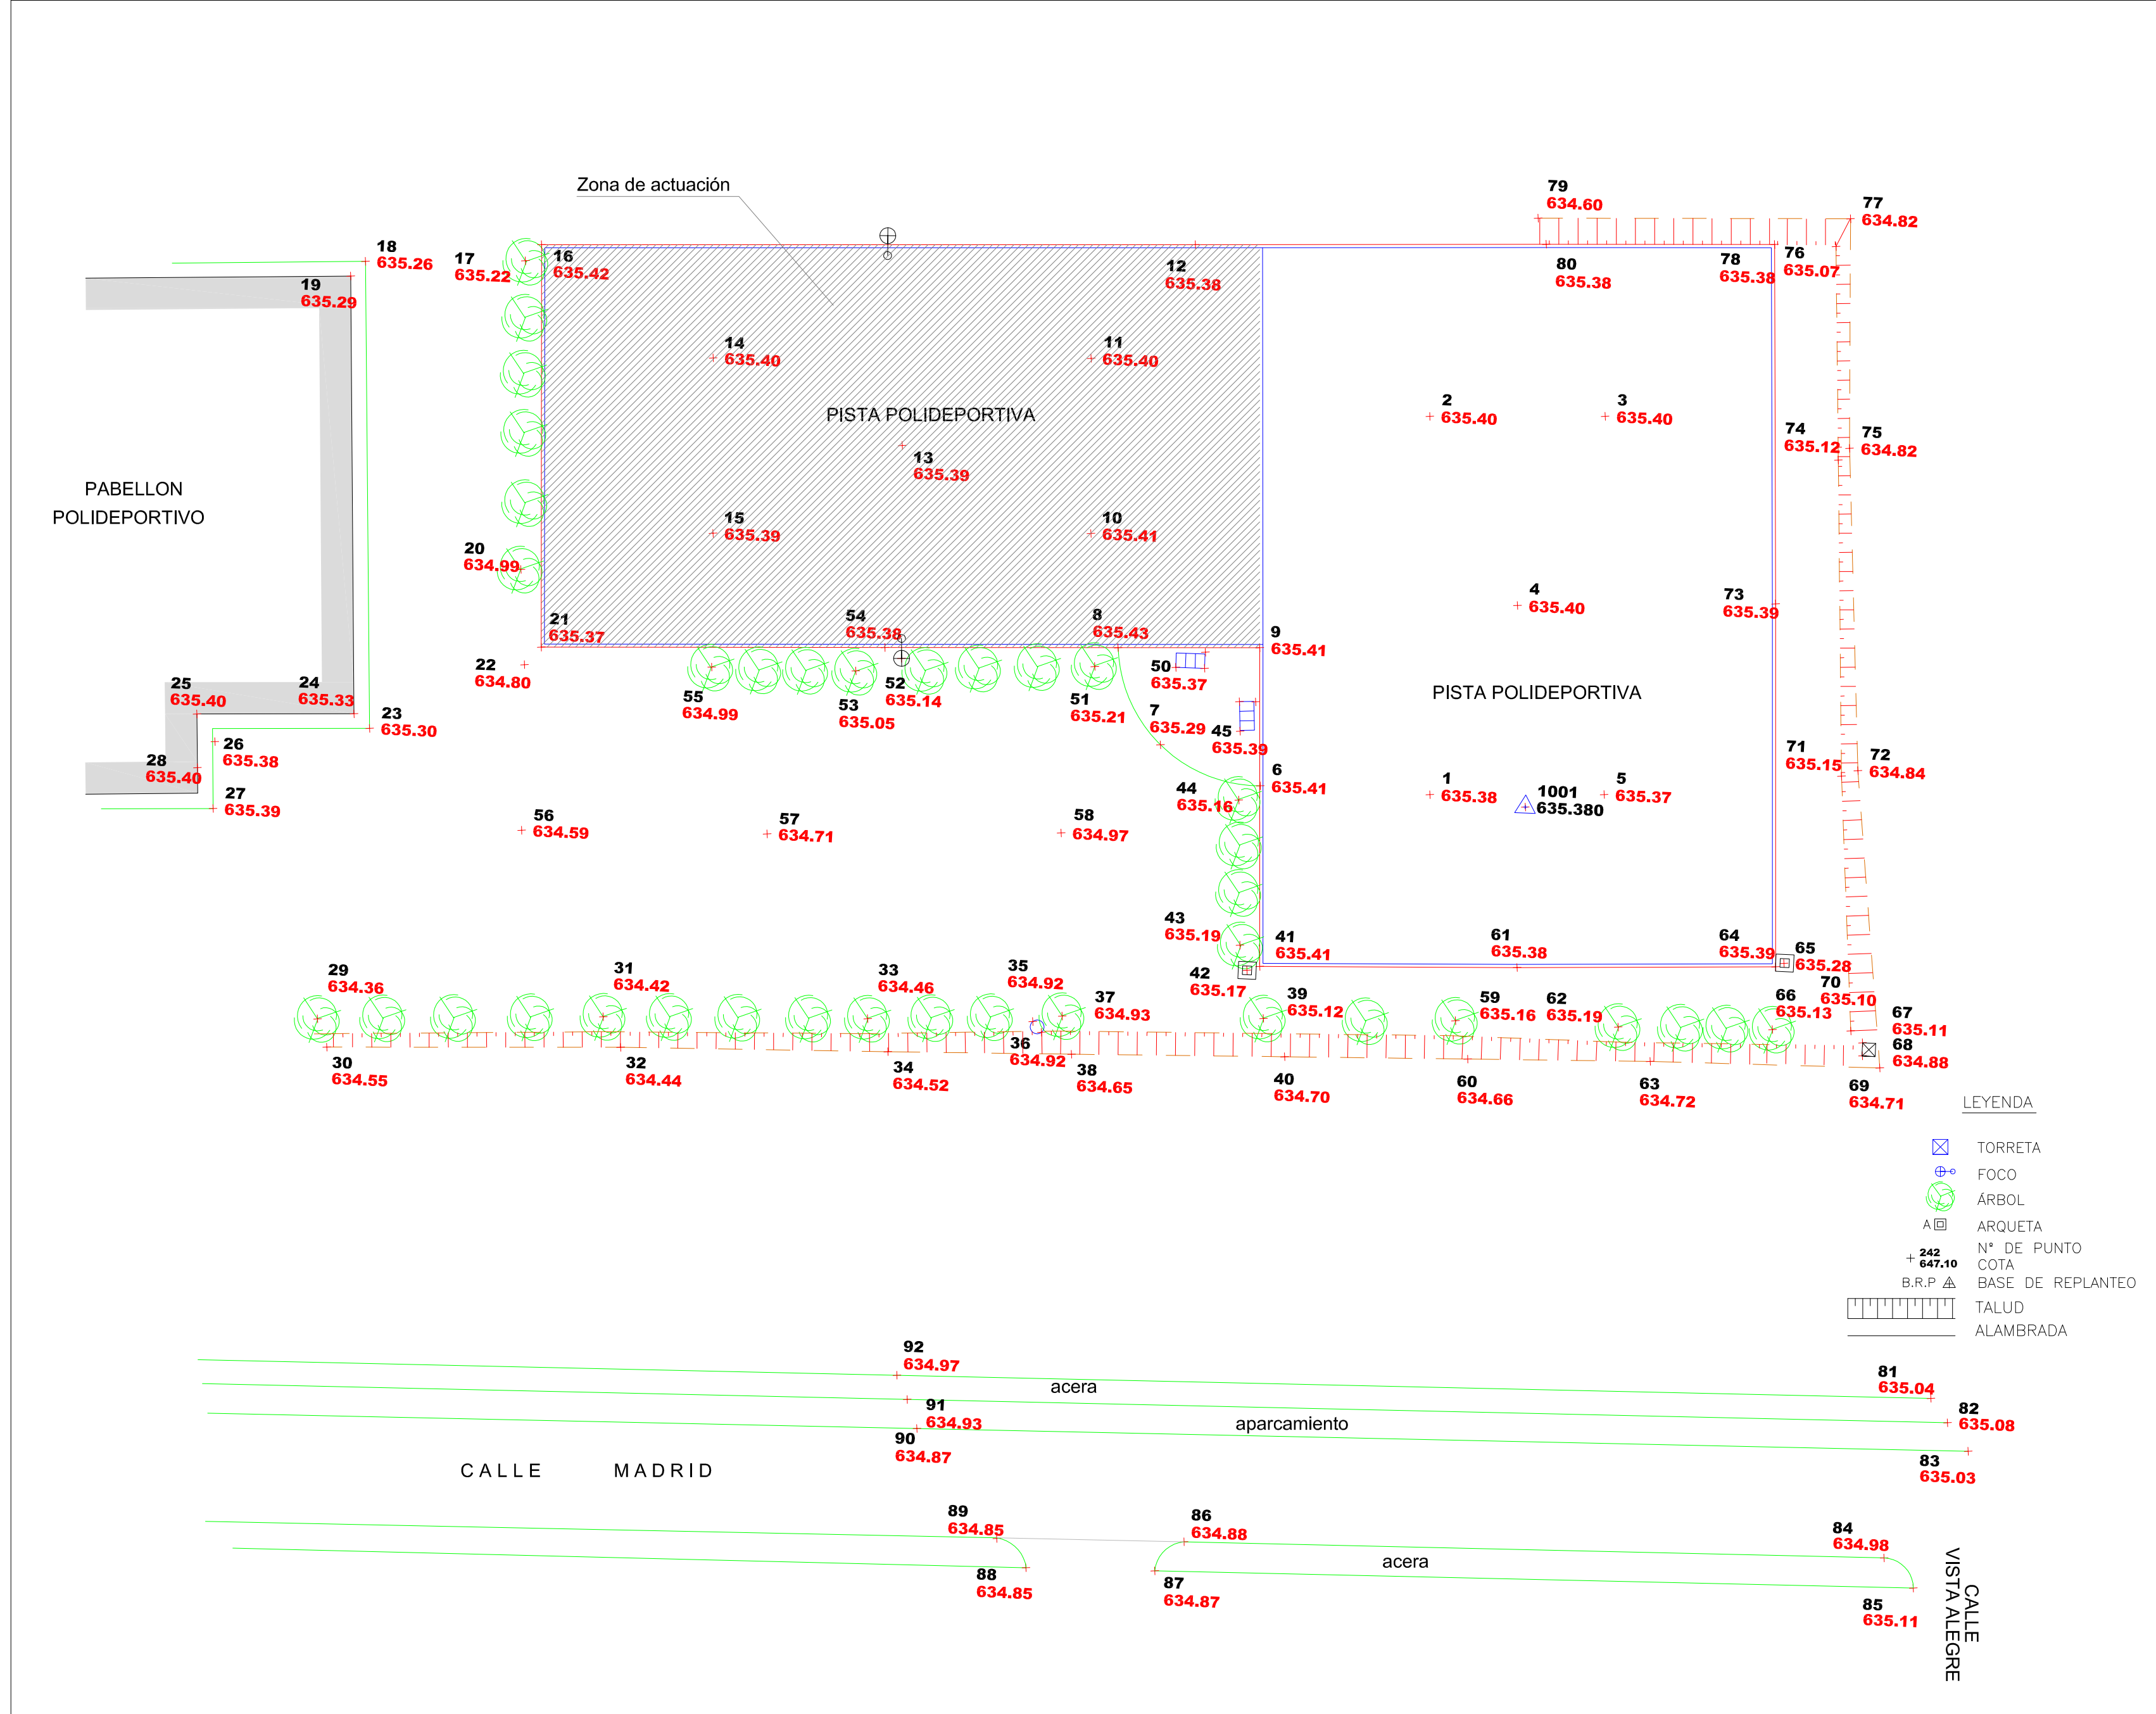

nº plano:	02	escala:	1/300
plano:	Planta de conjunto Estado actual		
ayuntamiento:	Tembleque		
encargo:	Proyecto de reparación de pistas polideportivas en Tembleque		
ID:	030 166 16		
fecha:	Mayo 2016		
SERVICIO DE ARQUITECTURA			
	Arquitecto: Sergio Rodriguez Salazar		
	Arquitecto Técnico: Isaac Rubio Batres		
colaboradores:			

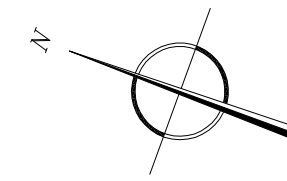

nº plano:

plano:

ayuntamiento:

encargo:

fecha:

colaboradores:

03

Pista polideportiva
Estado reformado

Tembleque

Proyecto de reparación de pistas polideportivas en Tembleque

030 166 16

Mayo 2016



Arquitecto:

Sergio Rodriguez Salazar

Arquitecto Técnico:

Isaac Rubio Batres

escala:

1/200